


ZMIANA SPOSOBU UŻYTKOWANIA BUDYNKU PRZY UL. SIENKIEWICZA 22 W PACZKOWIE Z FUNKCJI OŚWIATOWEJ NA FUNKCJĘ SOCJALNĄ KONCEPCJA 2 PIĘTRA

POWIERZCHNIA UŻYTKOWA: 386,50m²

W TYM POWIERZCHNIA MIESZKAŃ: 270,21m2

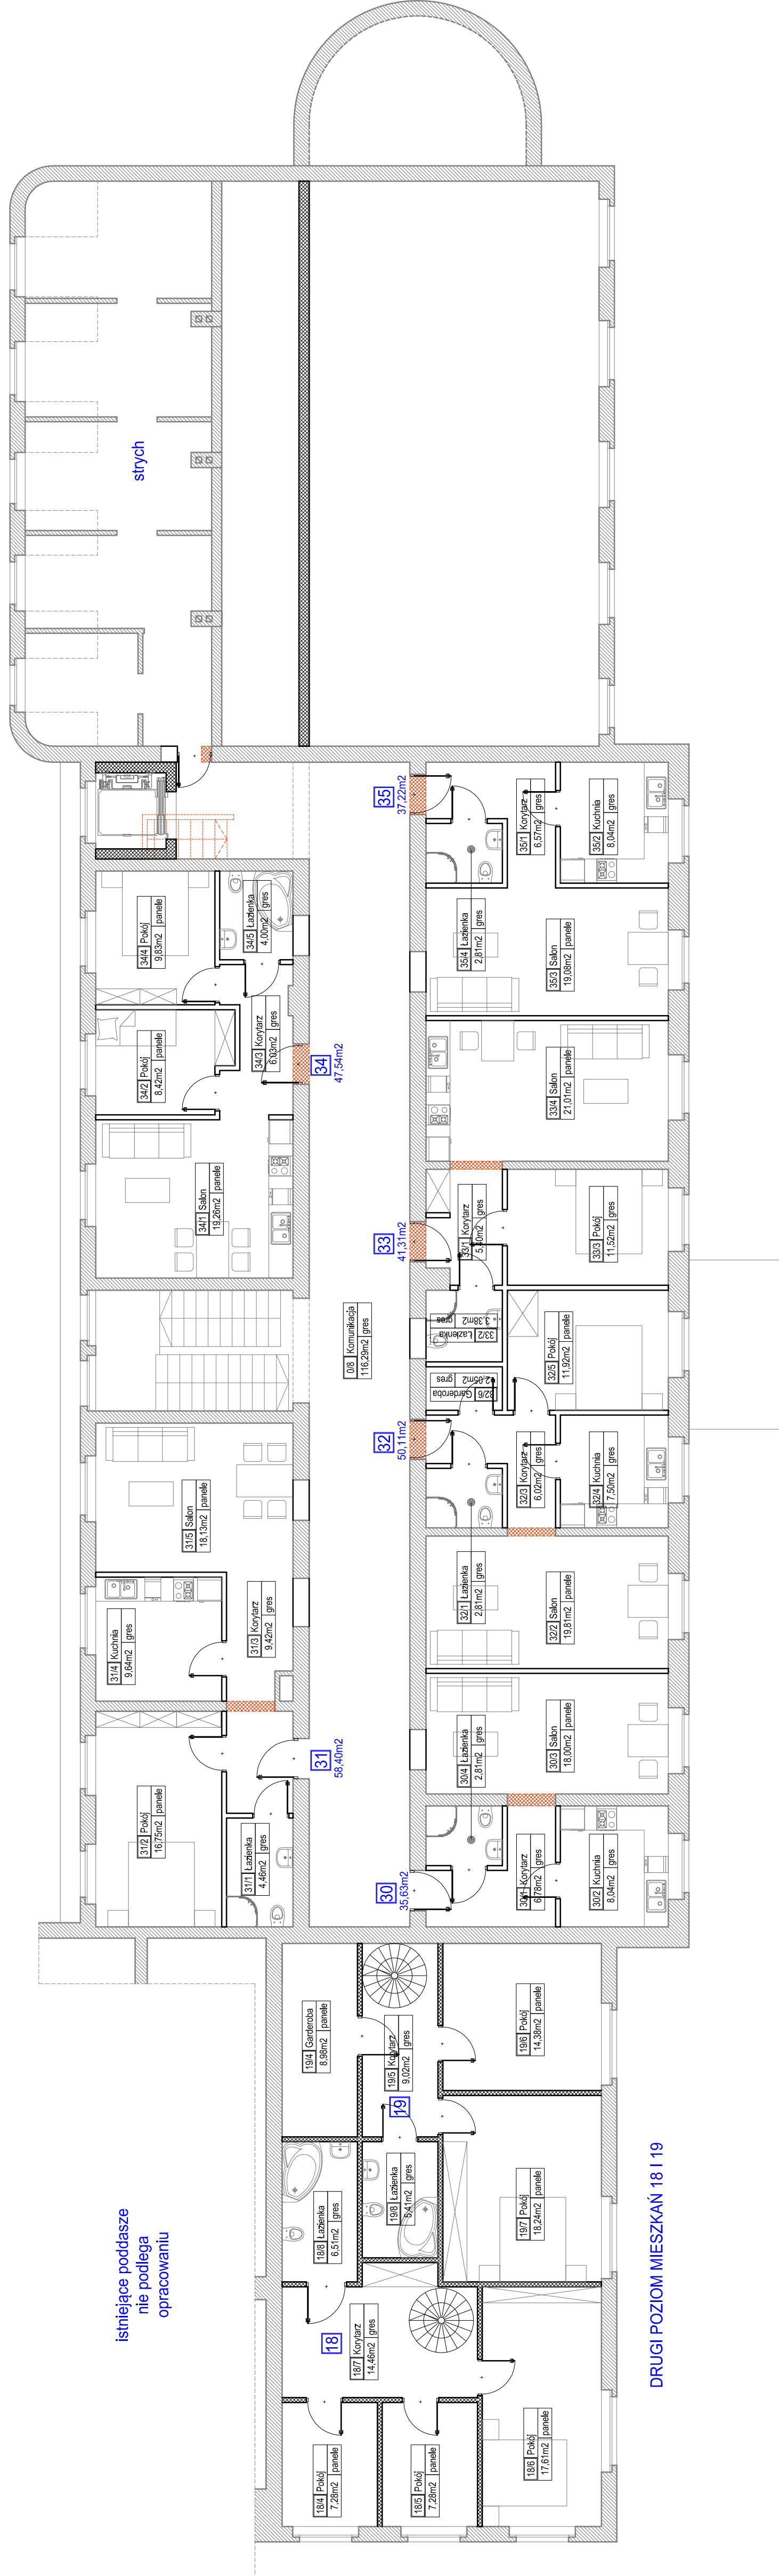

420X710

SKALA RYSUNKU: 1:100

LEGENDA:

- ISTNIEJĄCA ŚCIANA DO ZACHOWANIA

- ŚCIANA PROJEKTOWANA

- ISTNIEJĄCA ŚCIANA DO ROZBIÓR

44 - NUMER LOKALU MIESZKALNEGO