


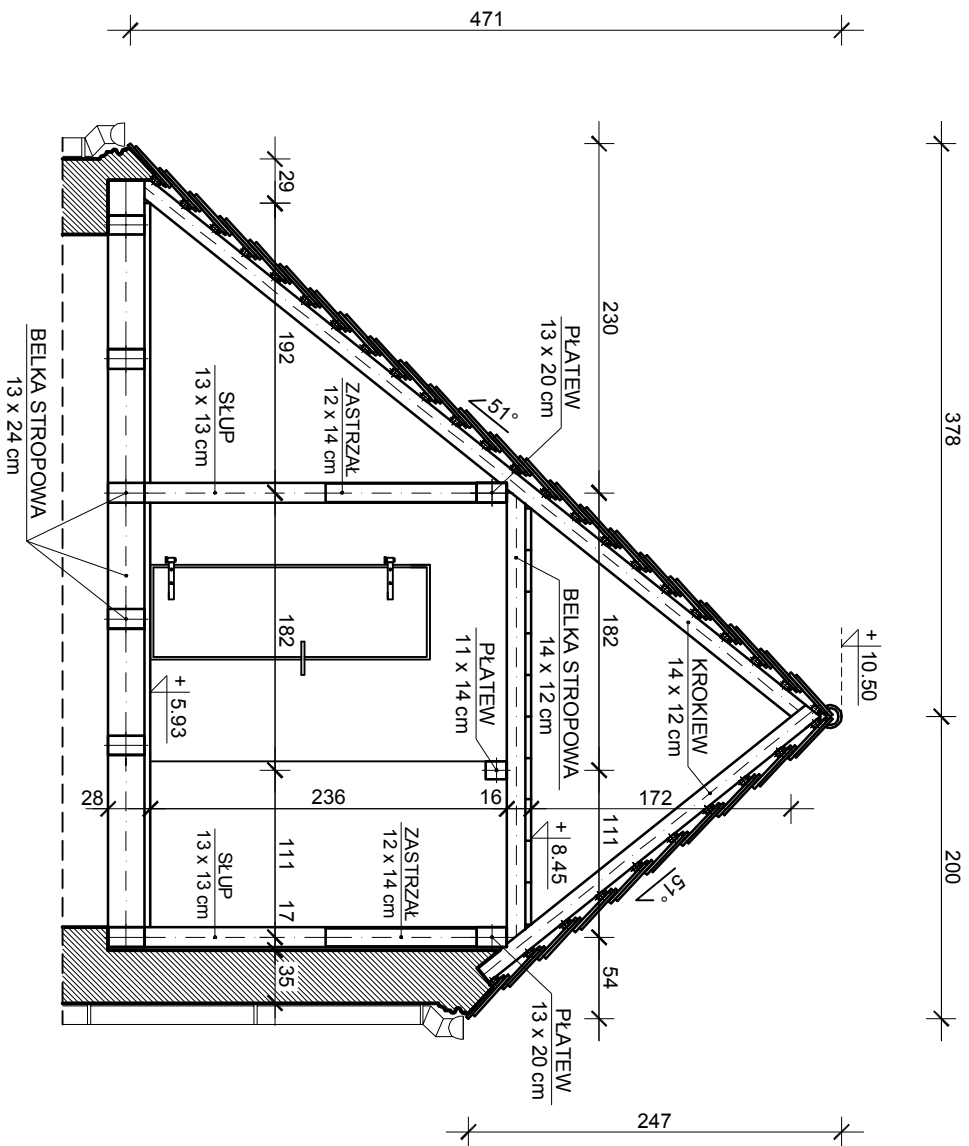

PRZEKRÓJ PIONOWY "A-A"

SKALA 1:50