


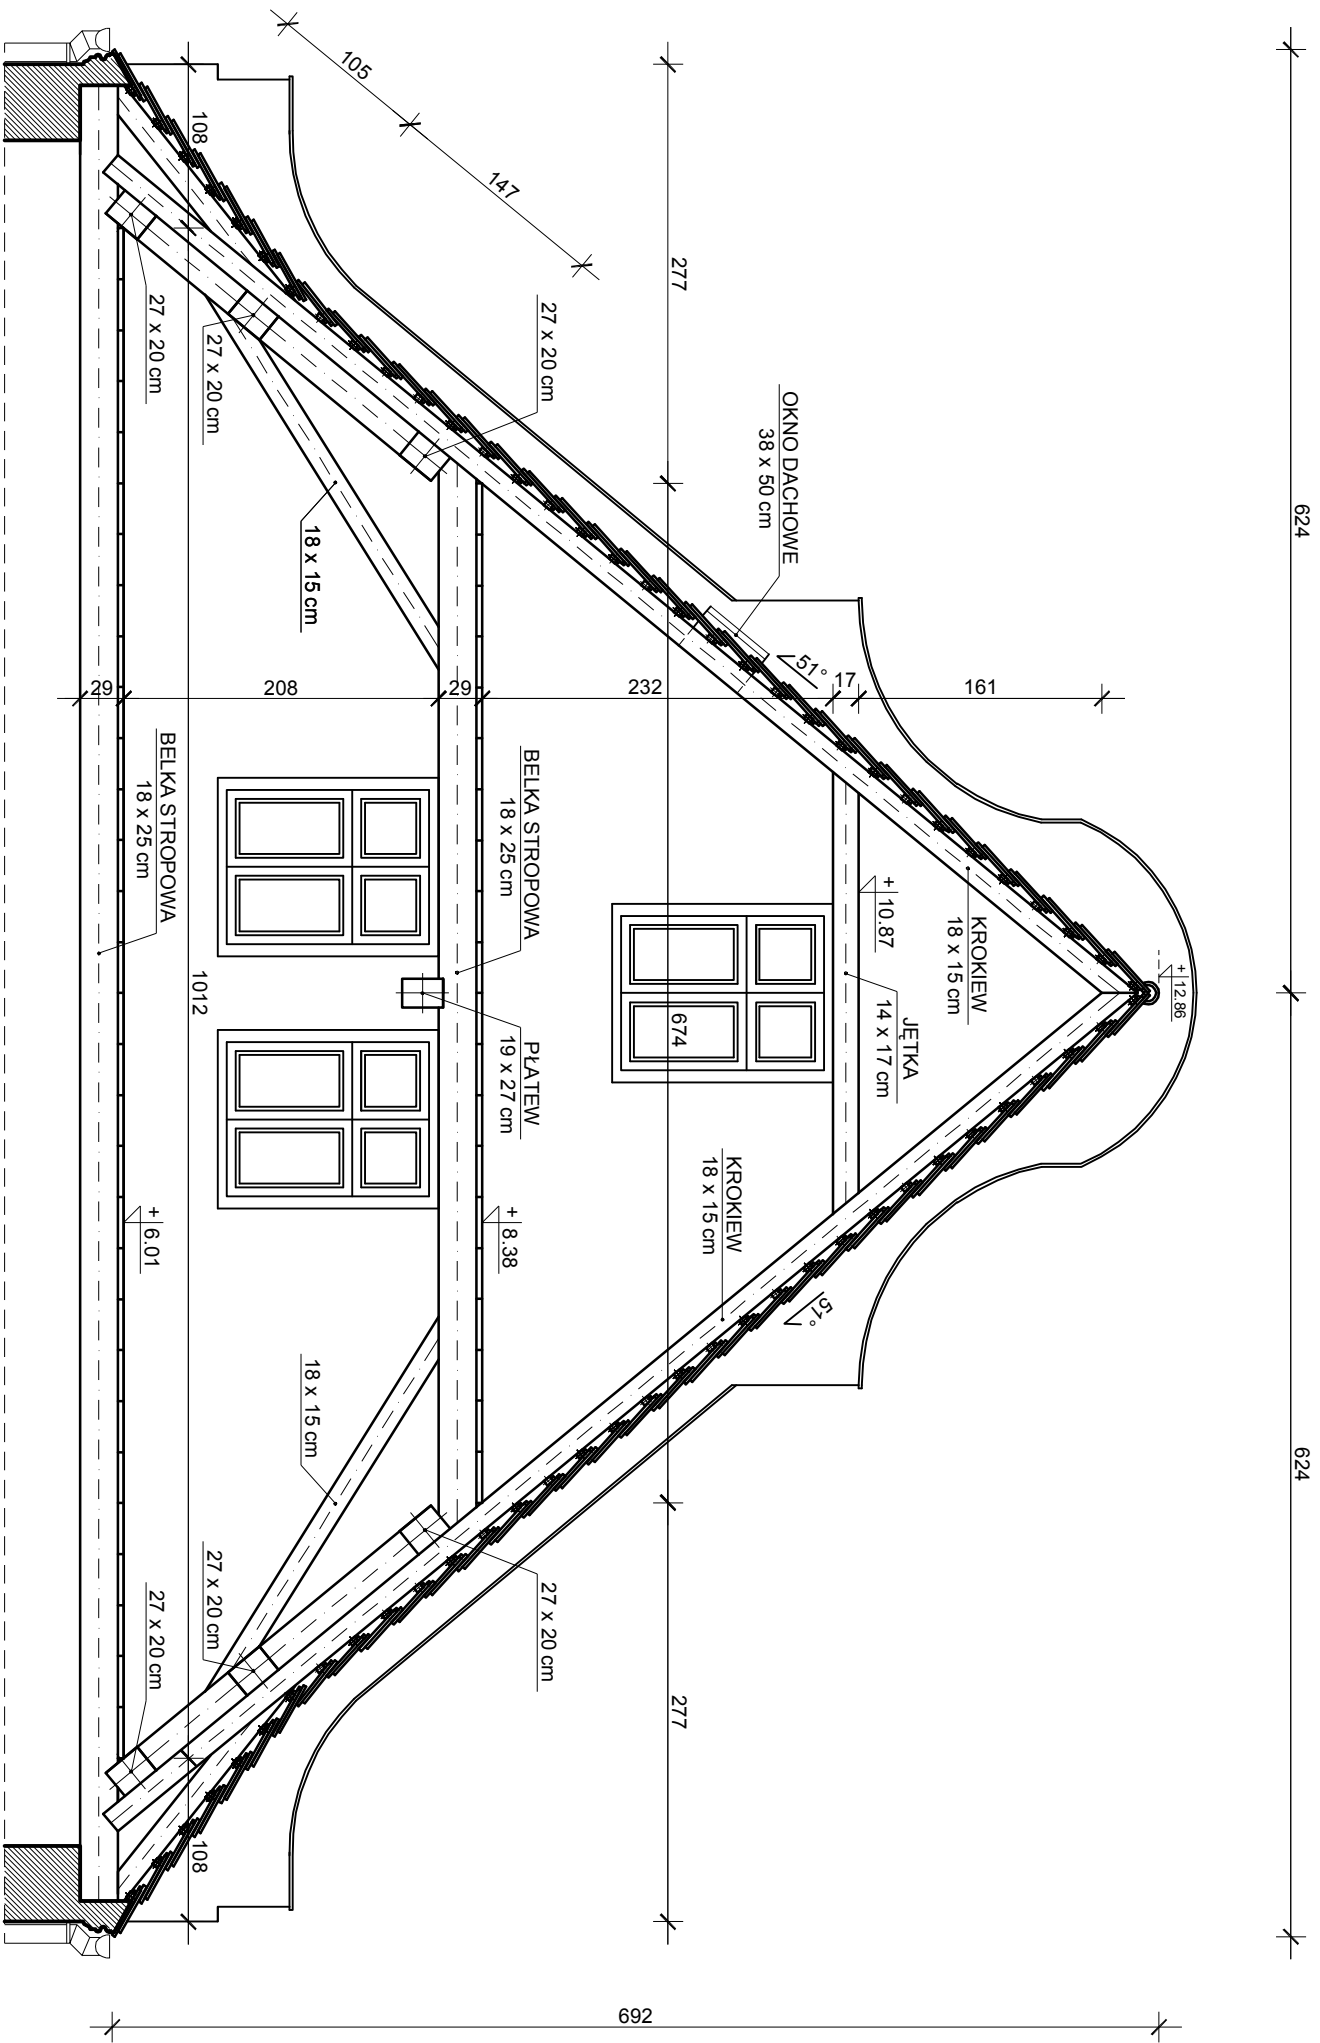

PRZEMKÓJ PIONOWY "B-B"

SKALA 1:50