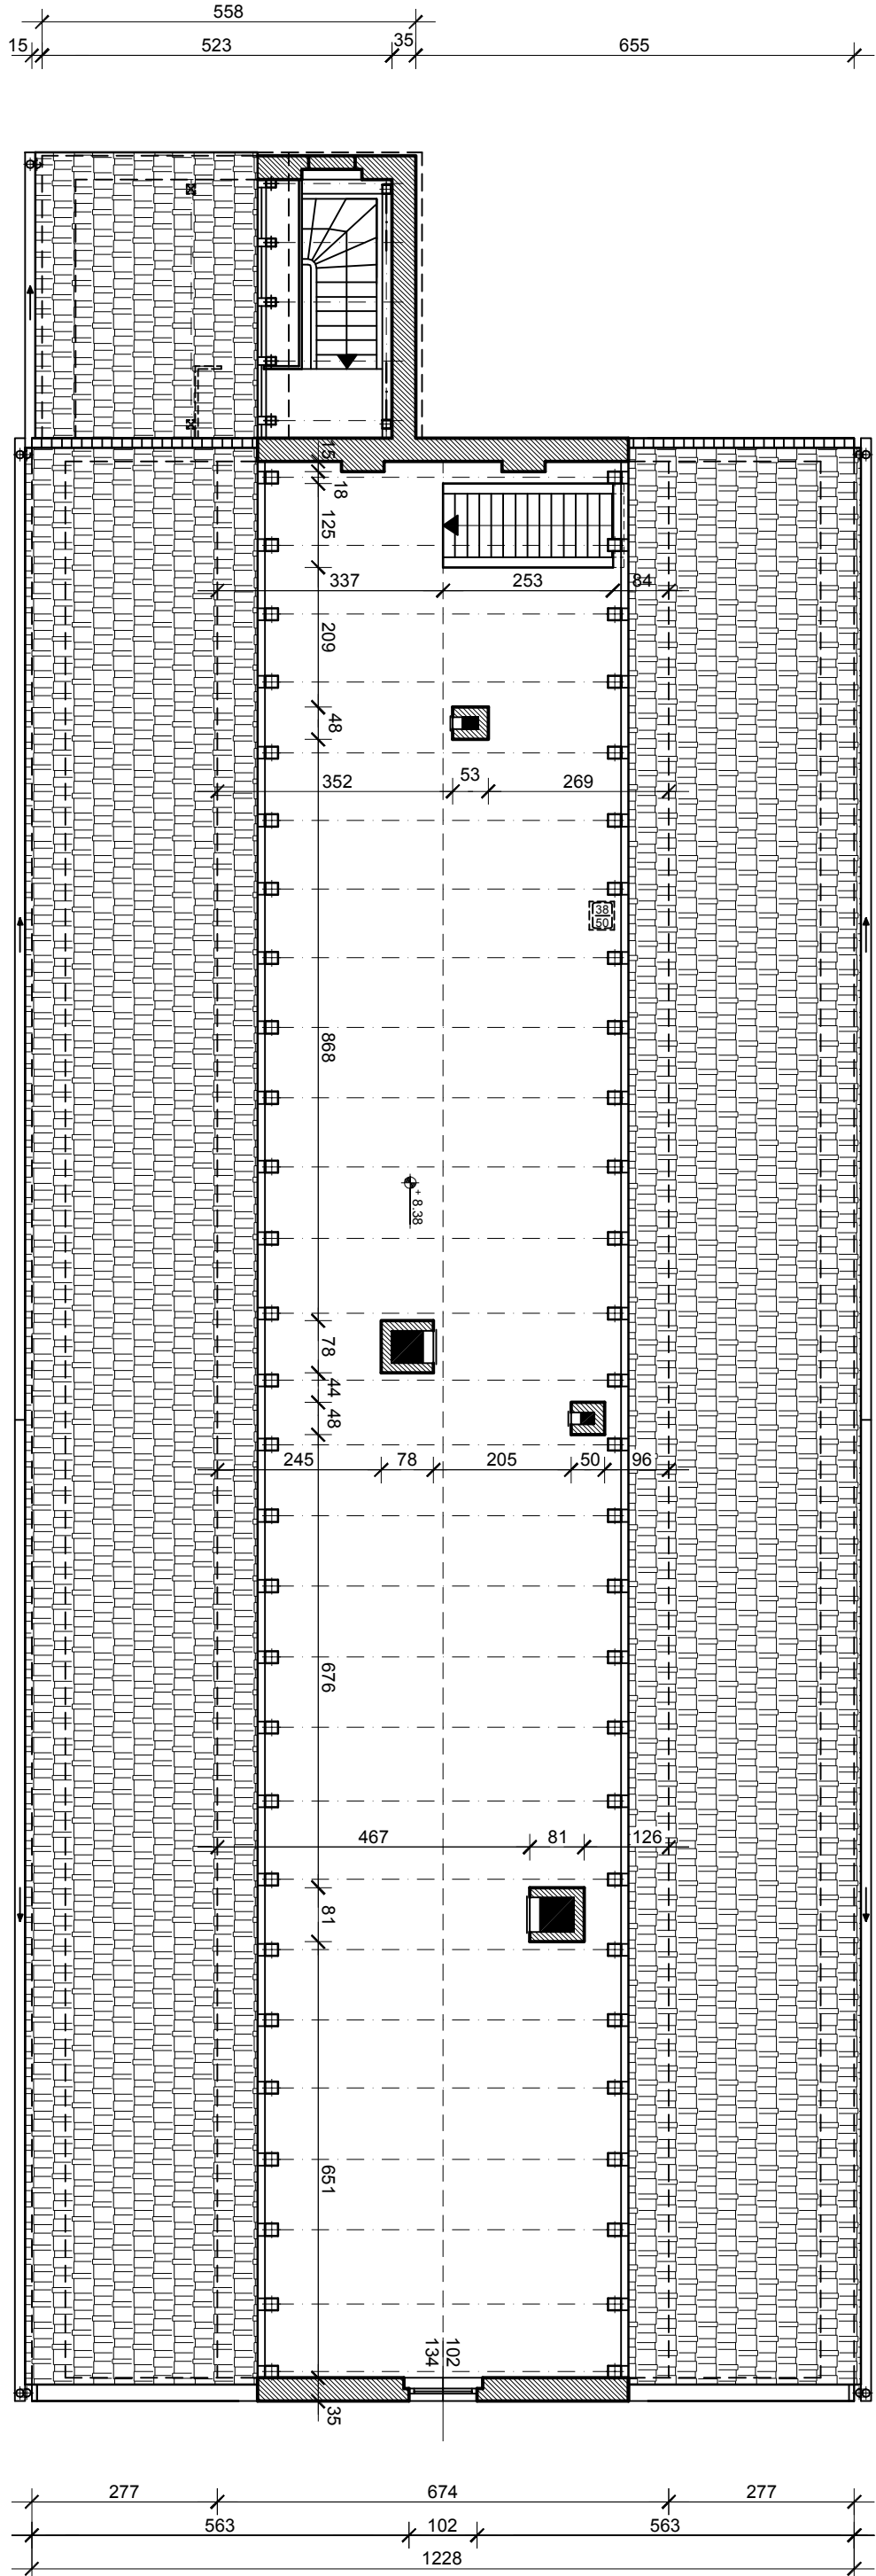
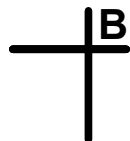
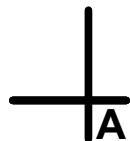
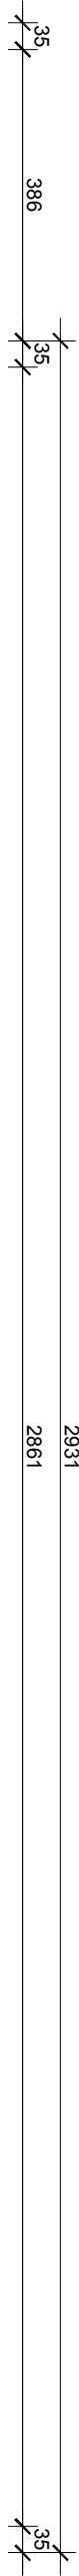


RZUT POZIOMY PODDASZA II

SKALA 1:100