


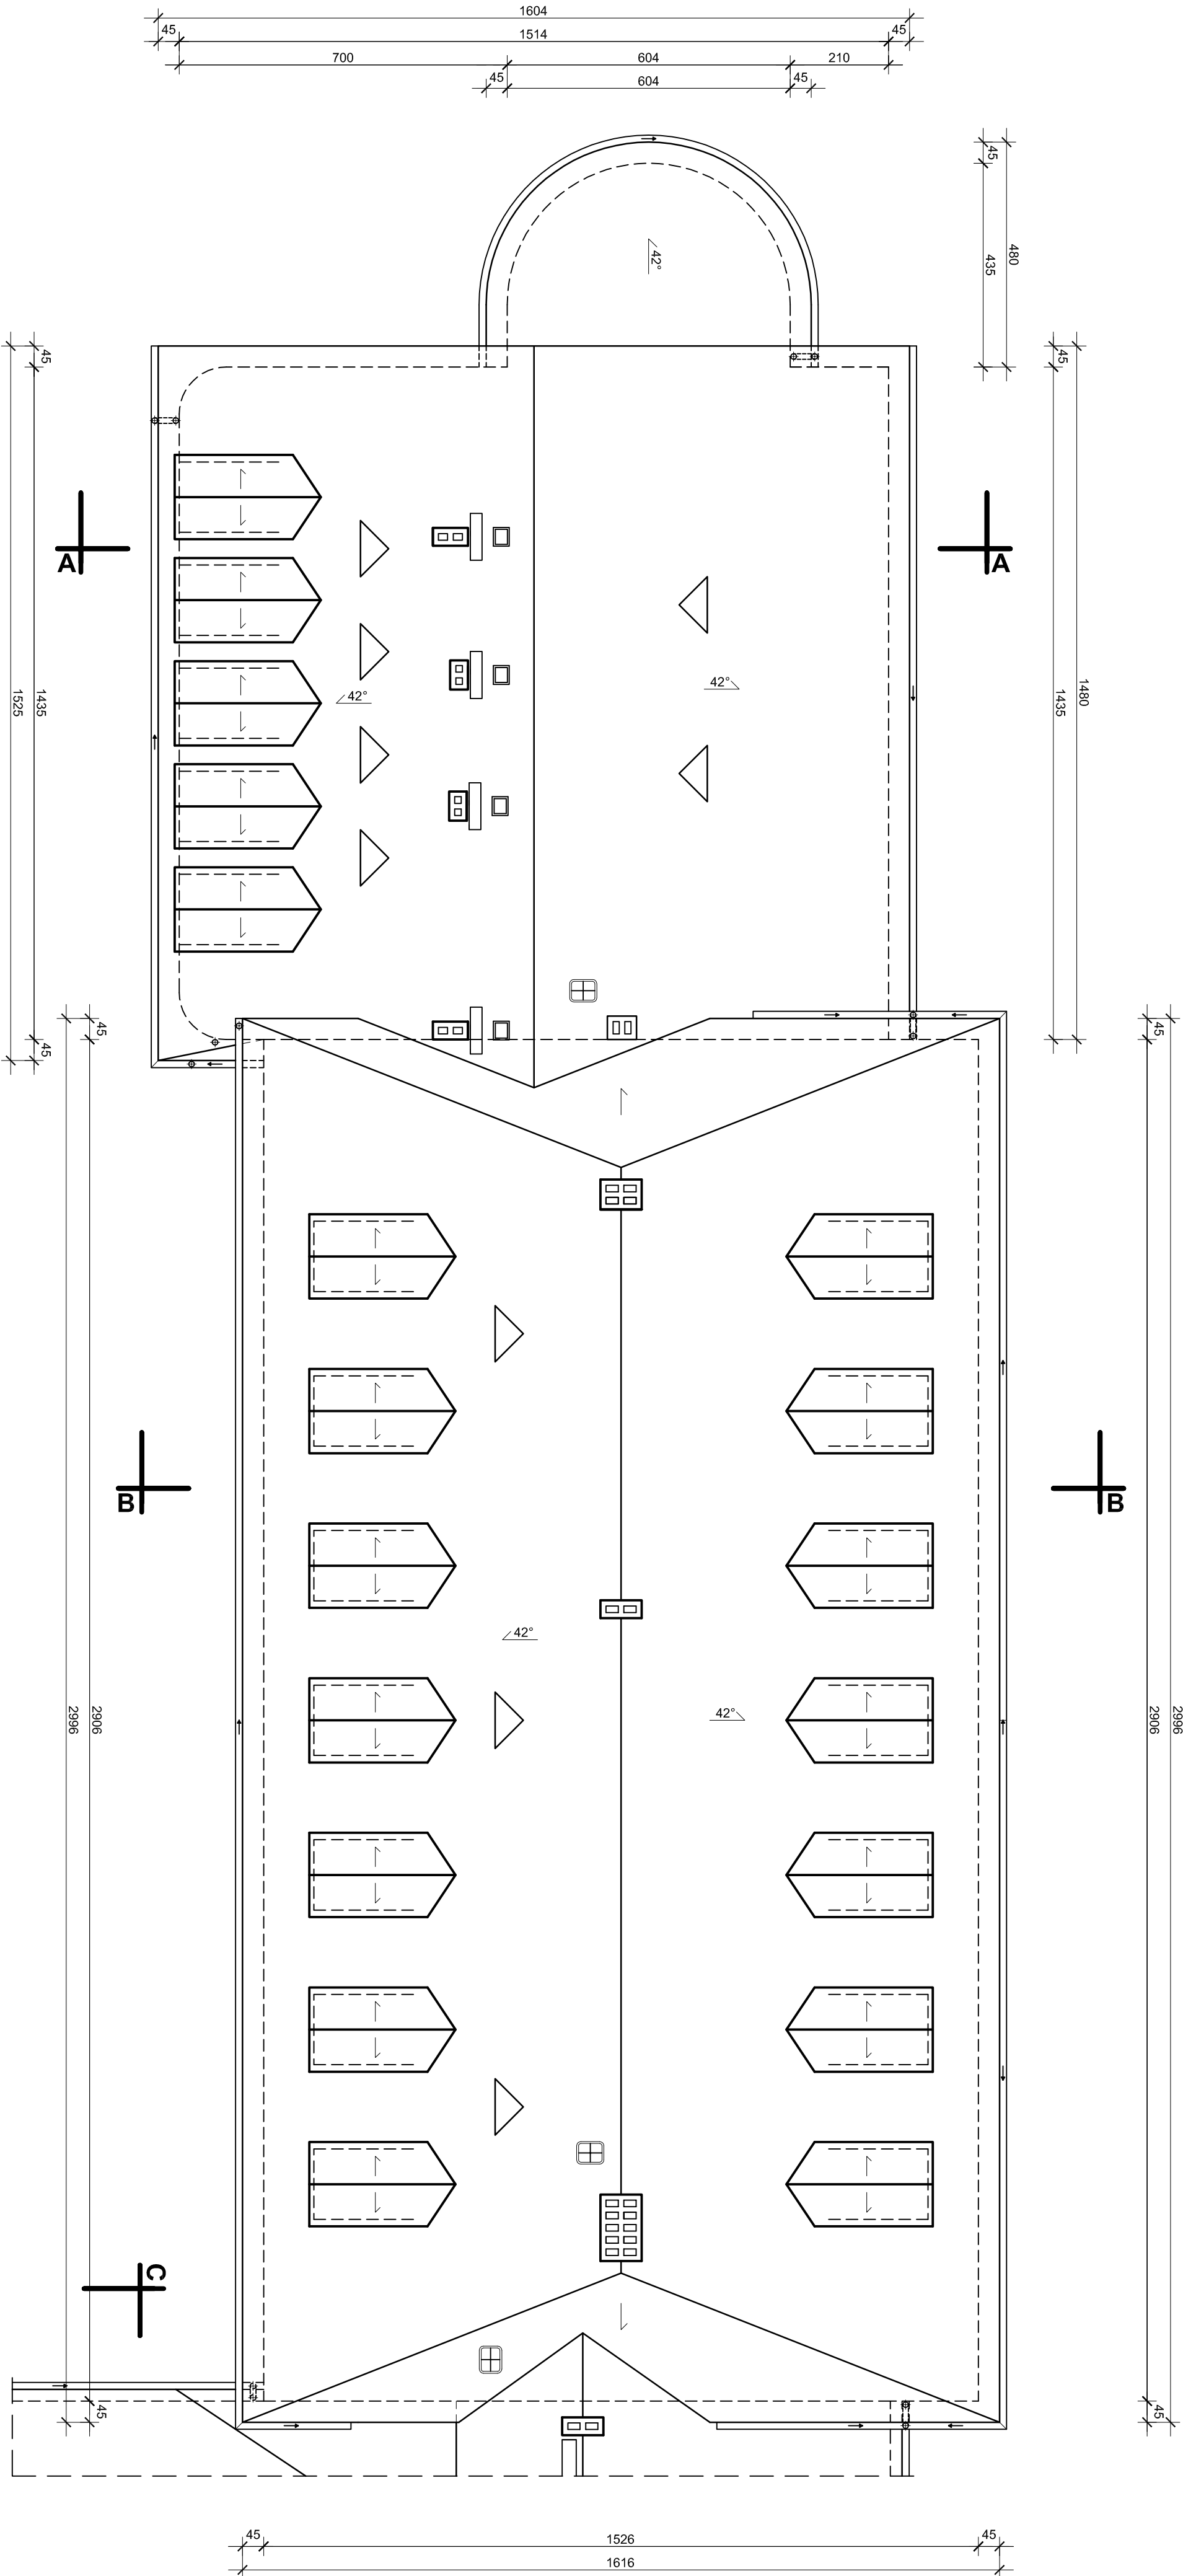

RZUT POZIOMY DACHU - CZĘŚĆ 2

SKALA - 1:100