


STAROSTWO POWIATOWE  
w Nysie  
WYDZIAŁ ARCHITEKTURY I BUDOWNICTWA  
48-300 Nysa, ul. Parkowa 2  
tel. (0-77) 4085700-7 fax 4085708

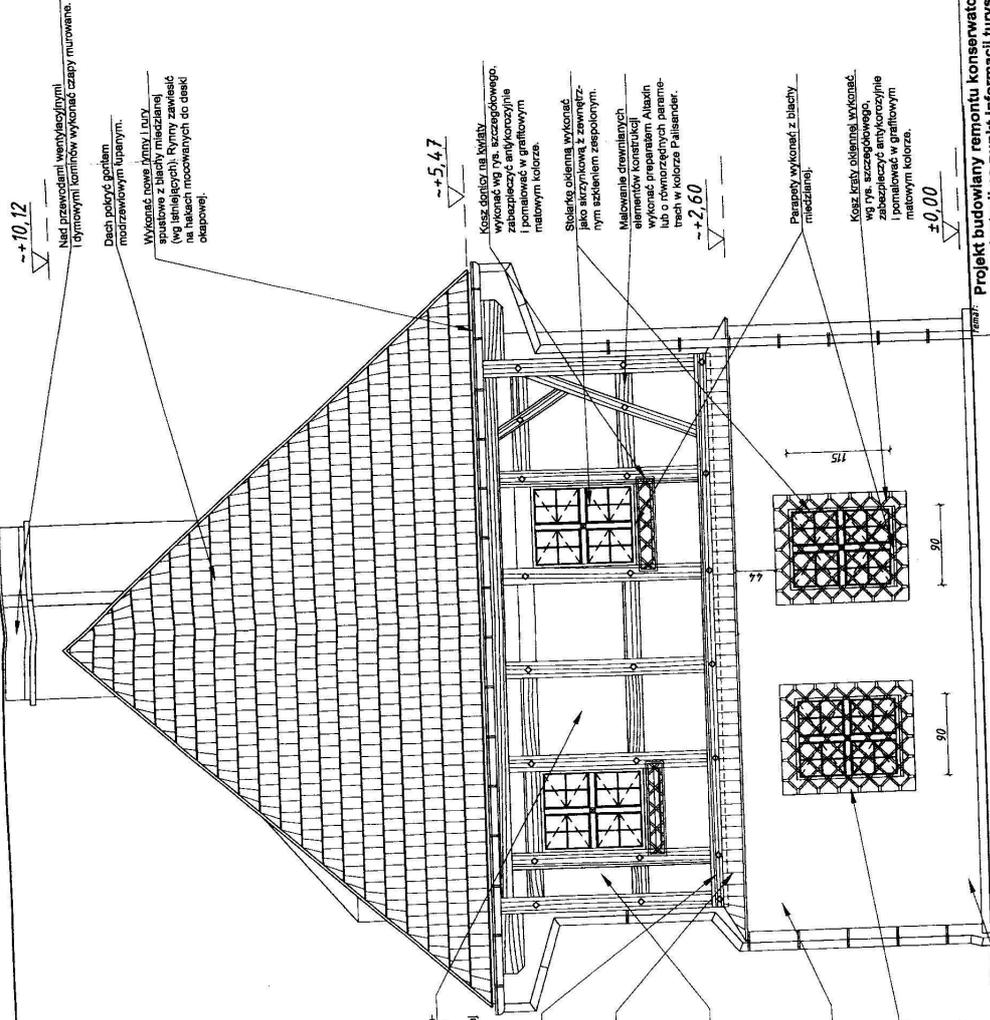

-+10,12  



-+5,47



Malowanie drewnianych  
elementów konstrukcyjnych  

-+2,60

Parapety wykonać z blachy  
miedzianej.

zabezpieczyć antykorozyjnie  
i pomalować w grafitowym  
malowym kolorze.

±0,00

Wypełnienie konstrukcji szachniczo-  
wej wykonać z bloczków gazoblo-  
kowych. Tylni wykonać jako  
wypełnienie o nierównej zagładzanej  
powierzchni i fakturze  
baranka zwanego z pyłką.

Przebiwanie wymiennie w całości.  
Prace wykonać wg części kon-  
strukcyjnej rysunku i szkieletu  
miedzianej.

Odzieżkę pokryć gęstym  
modrzewiowym lupanym  
mocowanym na opierzeniu  
z blachy miedzianej. Korony  
murów zabezpieczyć zaprawą  
szlamującą.

Wokół pod brokowanych  
wykonać gładką ramę szeroko-  
kości 1,1-1,5cm z uskokiem  
malowaną w kolorze czarnym  
Schwartz wg tabeli Caparol  
lub tarasami o analogicznych  
wielkościach.

Tynki wykonać jako wypełnienie  
(na bazie wapienia trasowego)  
o nierównej zagładzanej  
fakturze.

Opaski wykonać jako gładkie  
szerokości 16cm i pomalować  
w szaro-czarnym kolorze  
np. Ocieplaczem szarym  
lub szarym lub tarasami  
o analogicznych parametrach.

Do wysokości 1,2m wykonać  
tynki renowacyjne.

Projekt budowlany remontu konserwatorskiego  
oraz adaptacji na punkt informacji turystycznej  
Domu Kąta w Paczkowie, pow. Nysa

Wykonał: Urząd Miejski w Paczkowie, ul. Rynek 1, 46-370 Paczków

Skala: 1:50

10.2008

SPRAWDZAJĄCY:  
mgr inż. arch. Krzysztof Nawrocki  
nr upraw. 451/86/01/07

OPRACOWAŁ:  
dr inż. arch. Andrzej Legutkiewicz  
nr upraw. arch. Tomasz Jankowski

PROJEKTANT:  
mgr inż. arch. Aleksander Kuzaszi  
nr upraw. 178/03/01

WYDZIAŁ ARCHITEKTURY I BUDOWNICTWA  
ul. Parkowa 2, 48-300 Nysa  
tel. (0-77) 4085700-7 fax 4085708

13 05 09

KONSTRUKTOR  
mgr inż. arch. Tomasz Jankowski

- UWAGA:**
1. Moki ścian wykonać opaskę z rozszereżonego żwiru kamiennego szerokości 100cm ze spadkiem od murów budyńki.
  2. Parcie podziemne murów zabezpieczyć przez wykonanie izolacji pionowej z folii kubełkowej.
  3. Pod poziomem zasypki ze żwiru wykonać spadek od murów z folii technicznej gr. 0,2mm.
  4. Urzupić i zamocować samych przekrojach łączonych ciastelko w zgodnym układzie siołów.
  5. Sposób wymiarły wykonać wg części konstrukcyjnej projektu.
  6. Obróbki blacharskie wykonać z blachy miedzianej.
  7. Wszystkie prace wykonać pod nadzorem autorki.