


Moje opolskie
 Powiat myski
 Gmina: Paezkiów
 Miasto: Paezkiów
 KM 1 Dz. 918/36, 917/7 inne
 Skajca mary
 473.314.1531/1532/1533/1534
 Skala 1.500

Nr ks. rob. 898/01/2012
Dz. Zaim. 913/2012
KERG 183/2012

Sporządził: ...06.02.2012r.....

S. M. H.
CHODERA UPRAWANTONY
may Inc. Maricao William
Sunderland 1974 Mr 18642

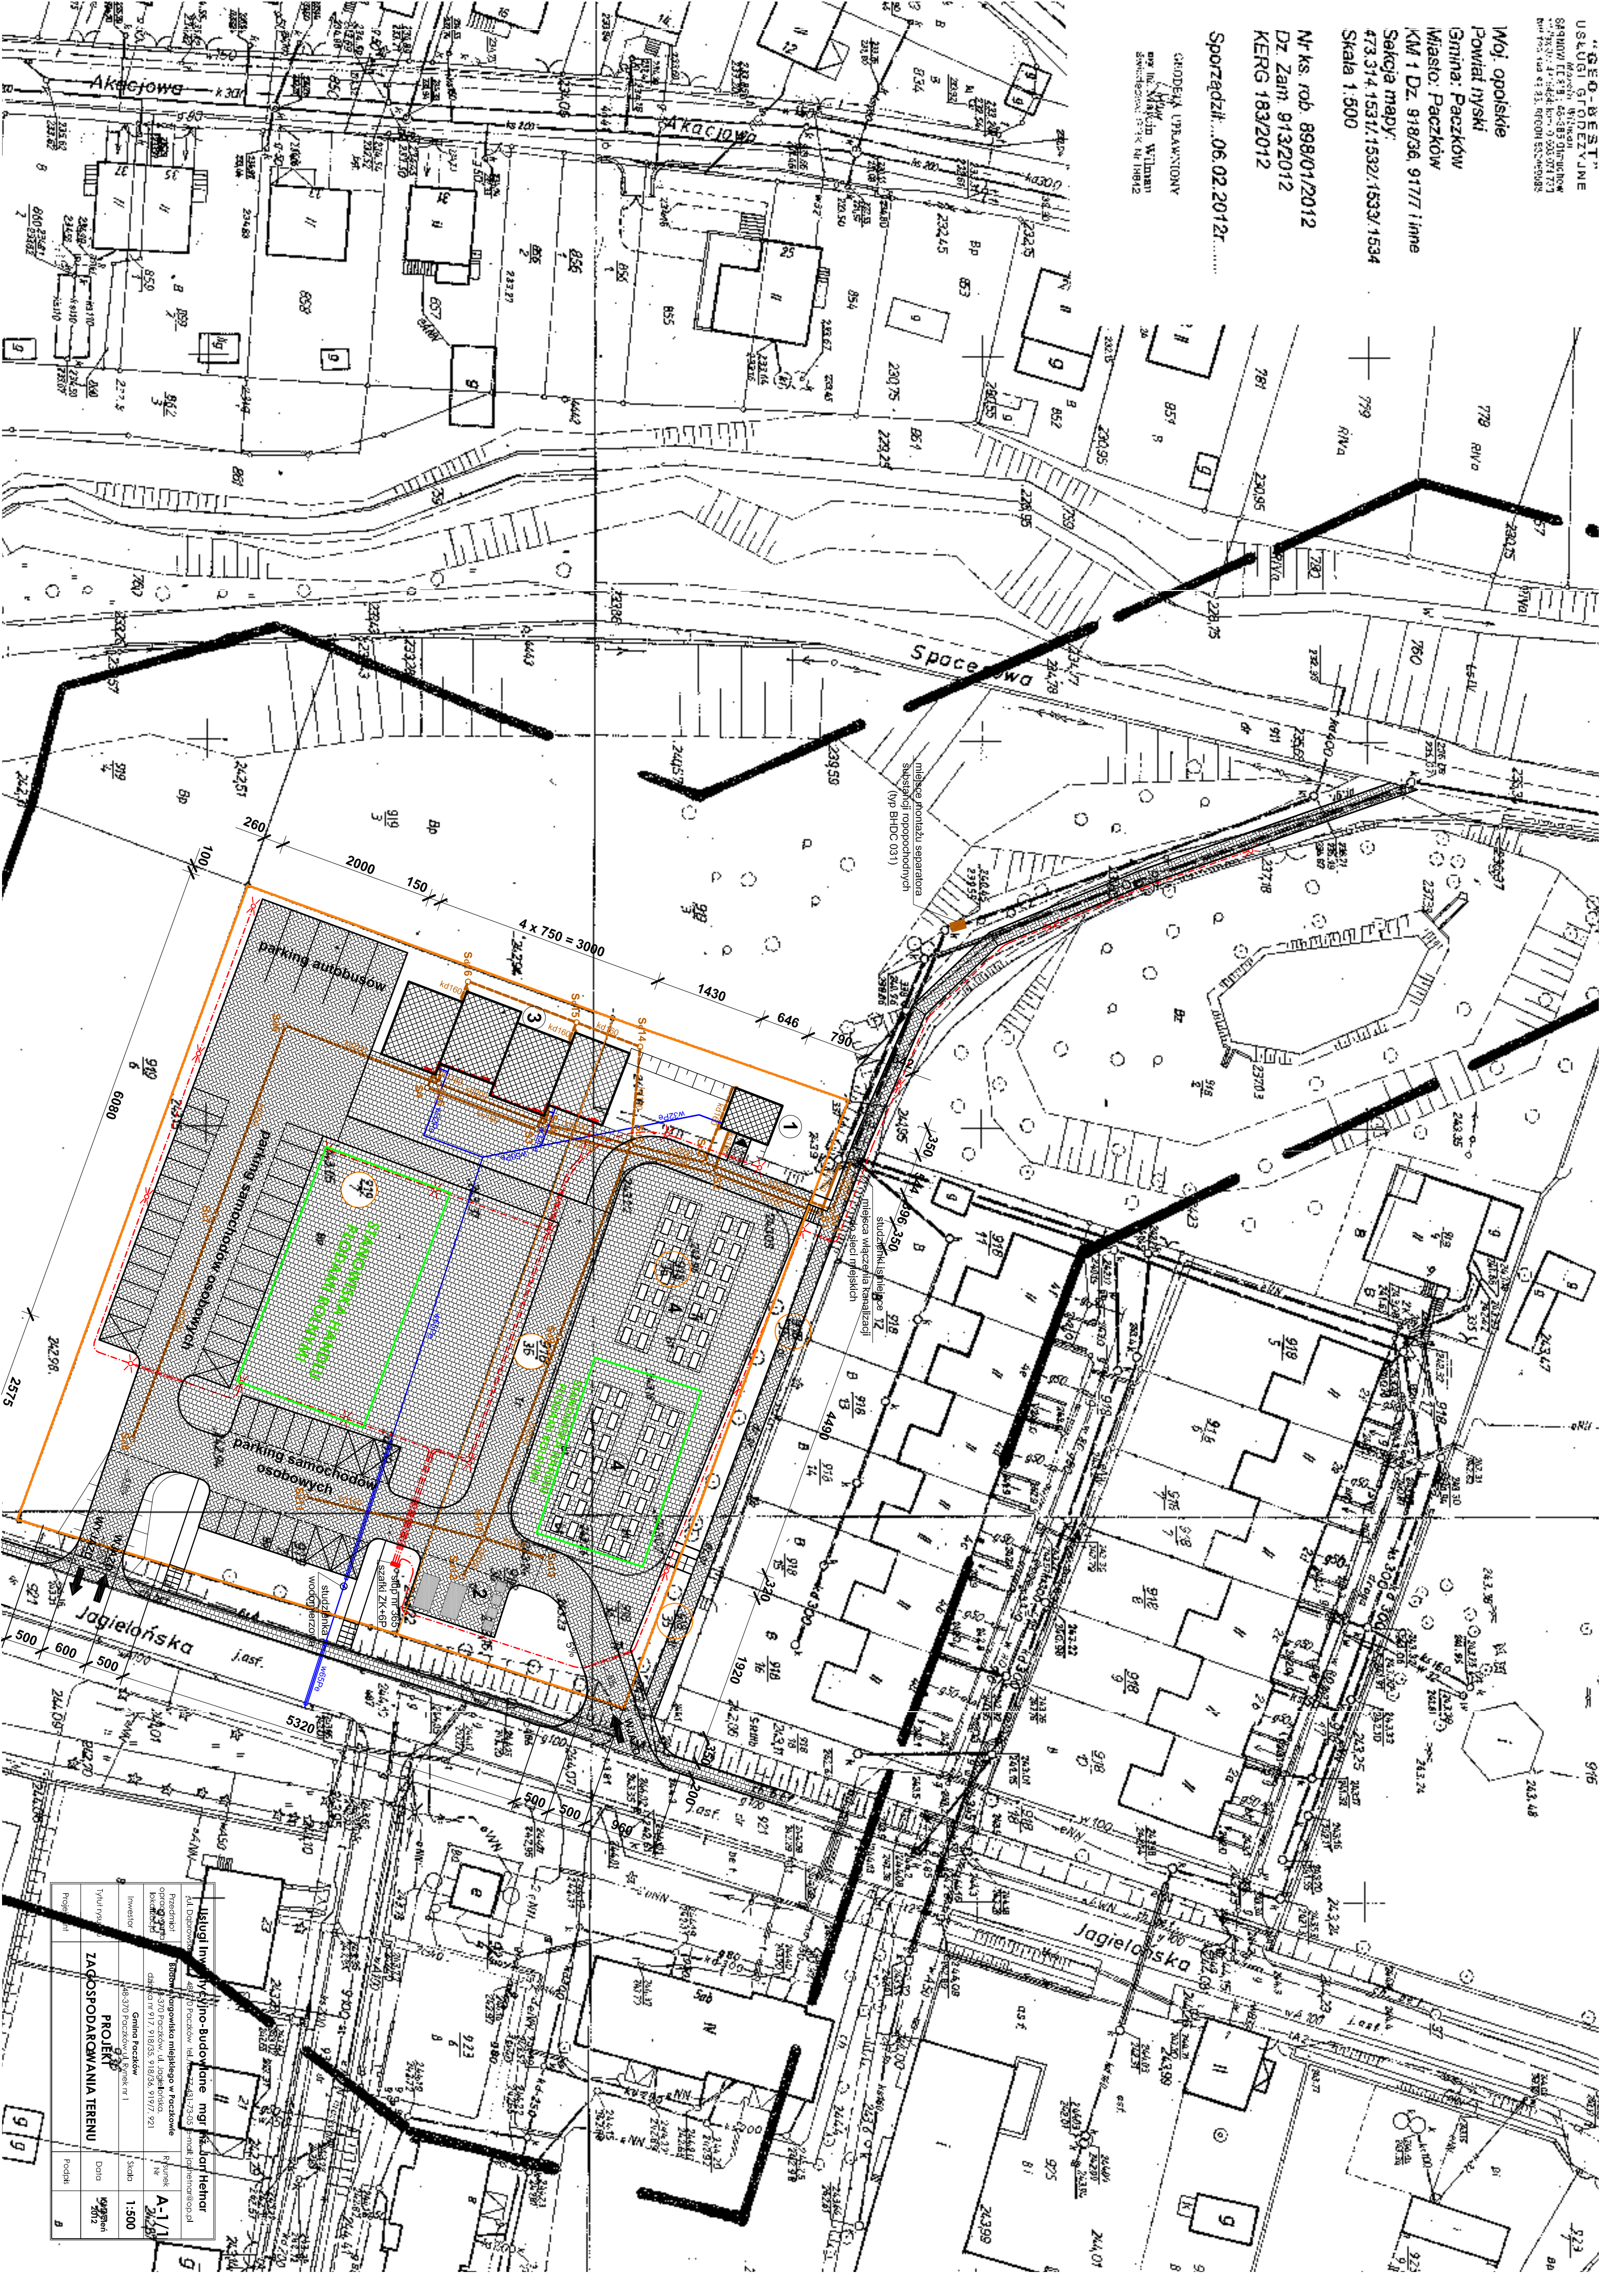

Ustugi Inzynierino-Budowlane mgr inż. Jan Heinar							
Pasazierski odcinek z przebiegiem kolejniczym	Budowa Budozwojskiego mostkowego w Porcelowie	Rumunki IN	A-1/171				
Inwestor	Gmina Porcelow	1 Srodo	1:500				
Tytuł rysunku	ZAGOSPODAROWANIE TERENU	Data	Wspisany 2012				
Projektant							