
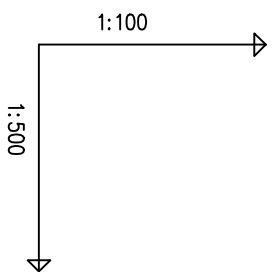


ul. Marii Konopnickiej

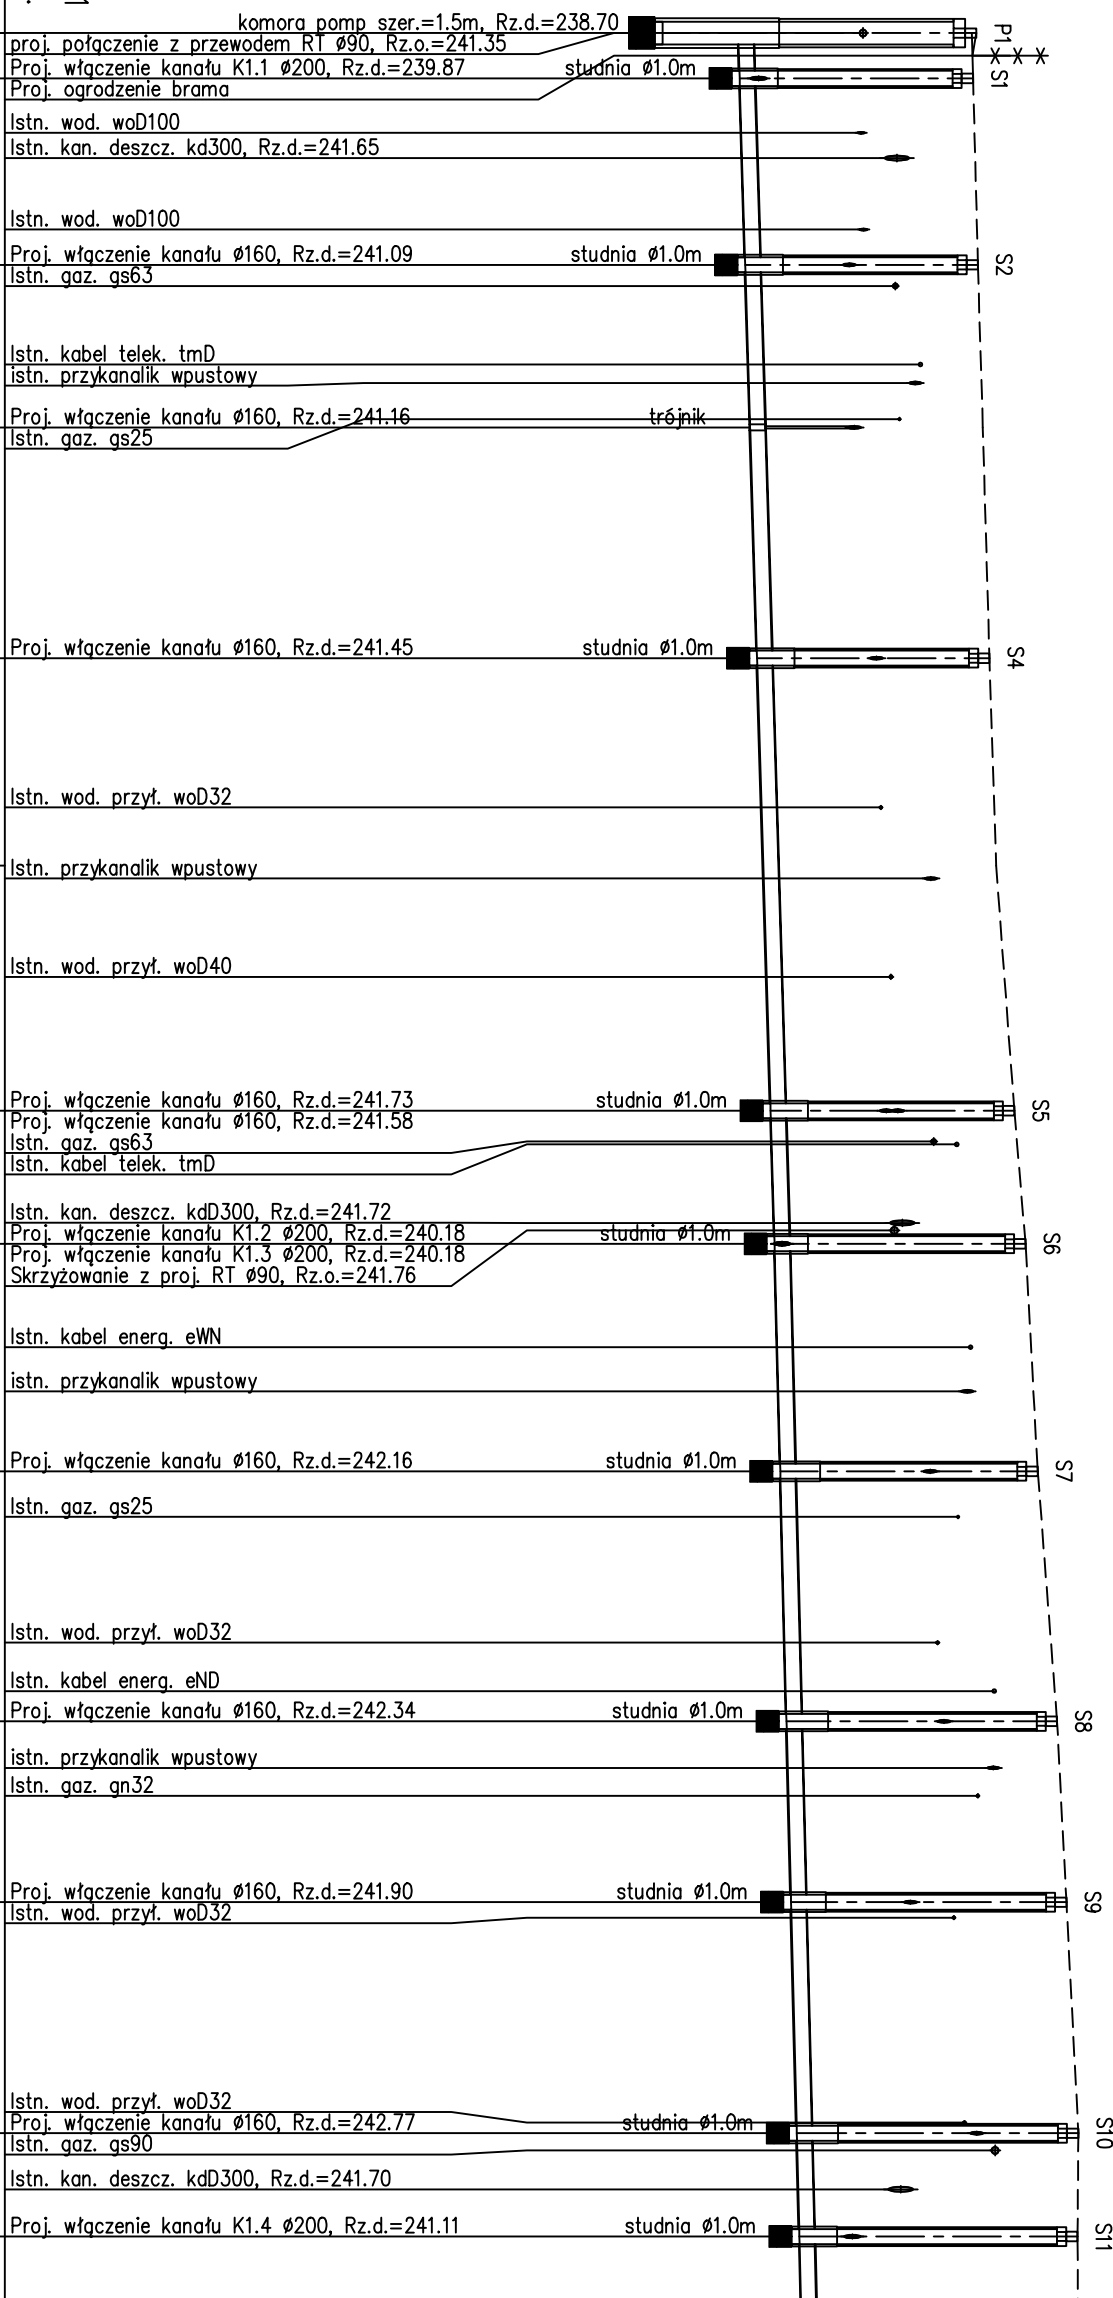


OZNACZENIE PROFILU:	K1
POZIOM PORÓWNAWCZY	230.00 m n.p.m.

[illegible]

Biurowo:
4B-304 Nysa
ul. Mickiewicza 10
tel./fax 077 433 41 12

mailto: projekt@selektorbiopojl
projekt@selektorbiopojl

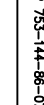PR  **JEKAT**

SIEDZIBA:
Nrp 753-144-86-07
projekt@selektorbiopojl

Temat:
Budowa sieci kanalizacji sanitarnej w miejscowości Pocków, w rejonie ulic:
Konopnickiej, Wyspiańskiego, Prusa, Kochanowskiego, Reymonta, Norwida


Sanitarna	Projektant	mgr inż. Mirosław Bartocho	221/83/Op	26.05.2015	
Sanitarna	Sprawozdajcy	mgr inż. Romuald Maciejowicz	200/94/Op	26.05.2015	

Stradum dokumentacj:

PROJEKT BUDOWLANAY

Skala:
1:100 /500

Nr rys.:
PP-01