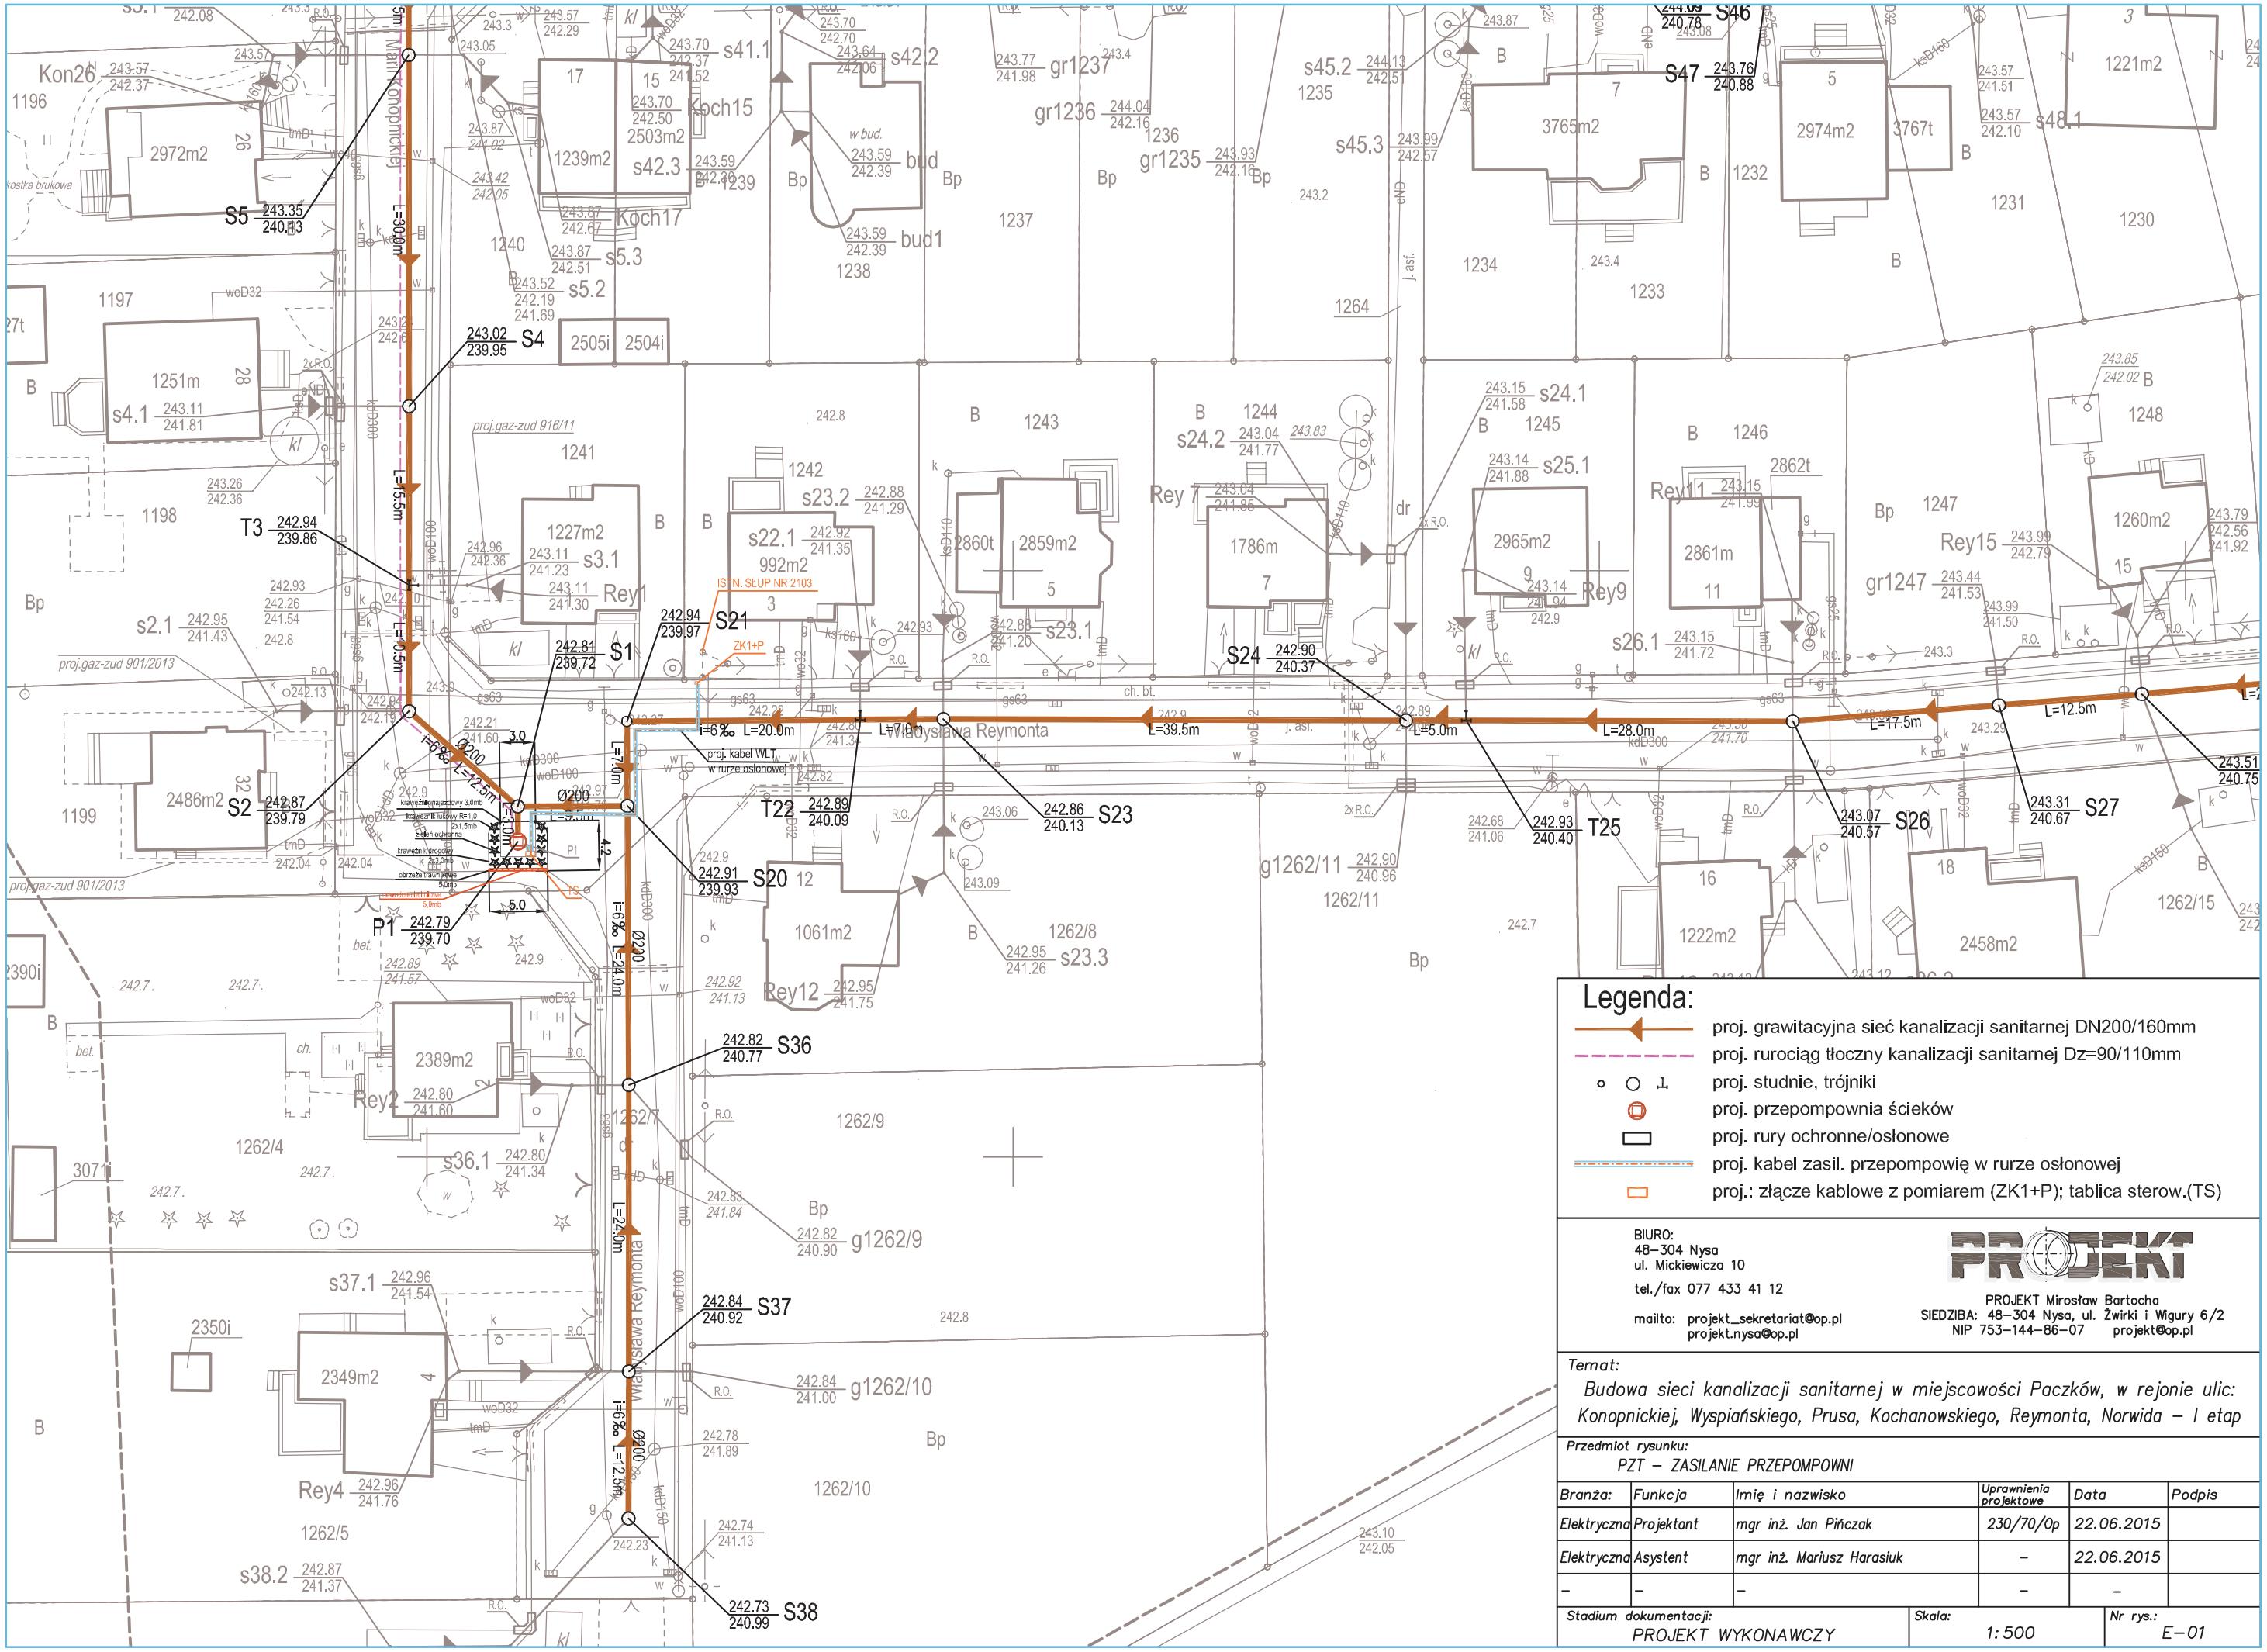

Legenda:

- proj. grawitacyjna sieć kanalizacji sanitarnej DN200/160mm
- proj. rurociąg tłoczny kanalizacji sanitarnej Dz=90/110mm
- proj. studnie, trójniki
- proj. przepompownia ścieków
- proj. rury ochronne/osłonowe
- proj. kabel zasil. przepompowię w rurze osłonowej
- proj.: złącze kablowe z pomiarem (ZK1+P); tablica sterow.(TS)

BIURO:
48-304 Nysa
ul. Mickiewicza 10
tel./fax 077 433 41 12
mailto: projekt_sekretariat@op.pl
projekt.nysa@op.pl

PROJEKT

PROJEKT Mirosław Bartocha
SIEDZIBA: 48-304 Nysa, ul. Żwirki i Wigury 6/2
NIP 753-144-86-07 projekt@op.pl

Temat:

Budowa sieci kanalizacji sanitarnej w miejscowości Paczków, w rejonie ulic: Konopnickiej, Wyspiańskiego, Prusa, Kochanowskiego, Reymonta, Norwida – I etap

Przedmiot rysunku:

PZT – ZASILANIE PRZEPOMPOWNI

Branża:	Funkcja	Imię i nazwisko	Uprawnienia projektowe	Data	Podpis
Elektryczna	Projektant	mgr inż. Jan Pińczak	230/70/Op	22.06.2015	
Elektryczna	Asystent	mgr inż. Mariusz Harasiuk	–	22.06.2015	
–	–	–	–	–	

Stadium dokumentacji:	Skala:	Nr rys.:
PROJEKT WYKONAWCZY	1:500	E-01