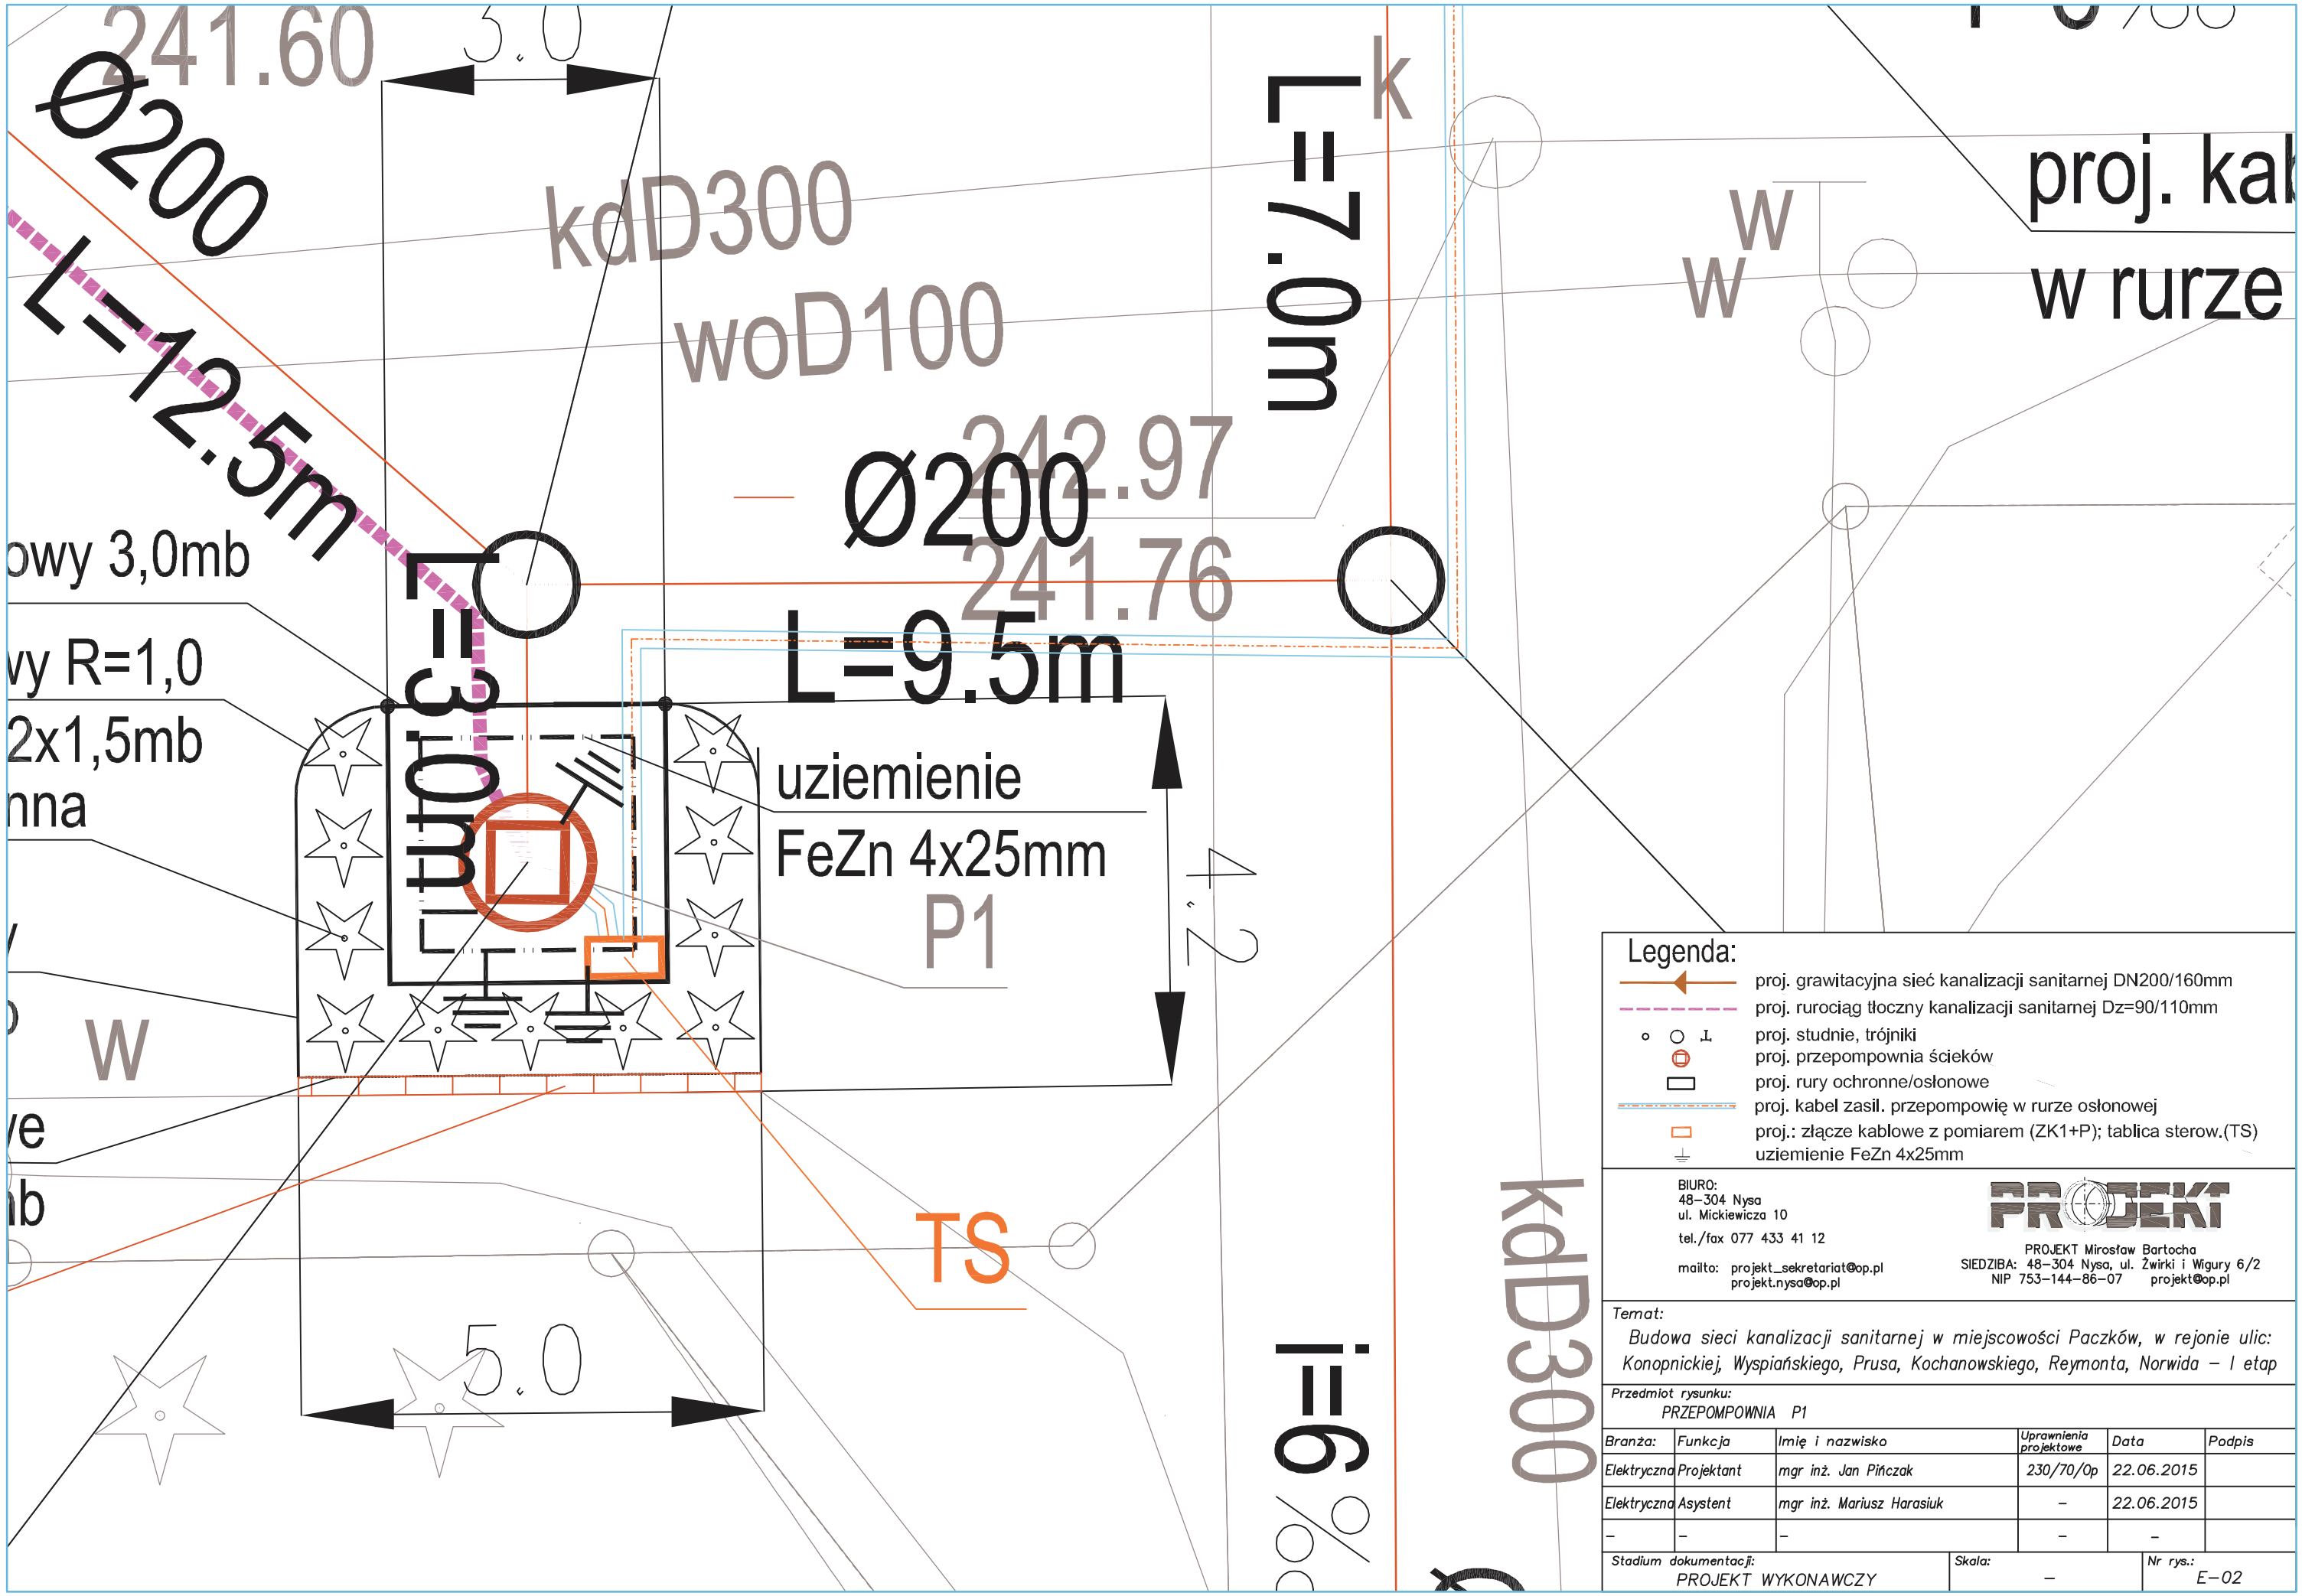
241.60
3.0
Ø200
L=12.5m
kdD300
woD100
L=7.0m
k
Ø200
242.97
241.76
L=9.5m
owy 3,0mb
wy R=1,0
2x1,5mb
nna
L=3.0m
uziemienie
FeZn 4x25mm
P1
2.4
W
W
W
proj. kab
w rurze
TS
5.0
i=6%
kdD300
Legenda:
proj. grawitacyjna sieć kanalizacji sanitarnej DN200/160mm
proj. rurociąg tłoczny kanalizacji sanitarnej Dz=90/110mm
proj. studnie, trójniki
proj. przepompownia ścieków
proj. rury ochronne/osłonowe
proj. kabel zasil. przepompowię w rurze osłonowej
proj.: złącze kablowe z pomiarem (ZK1+P); tablica sterow.(TS)
uziemienie FeZn 4x25mm
BIURO:
48-304 Nysa
ul. Mickiewicza 10
tel./fax 077 433 41 12
mailto: projekt_sekretariat@op.pl
projekt.nysa@op.pl
PROJEKT
PROJEKT Mirosław Bartocha
SIEDZIBA: 48-304 Nysa, ul. Żwirki i Wigury 6/2
NIP 753-144-86-07 projekt@op.pl
Temat:
Budowa sieci kanalizacji sanitarnej w miejscowości Paczków, w rejonie ulic: Konopnickiej, Wyspiańskiego, Prusa, Kochanowskiego, Reymonta, Norwida – I etap
Przedmiot rysunku:
PRZEPOMPOWNIA P1
Branża: | Funkcja | Imię i nazwisko | Uprawnienia projektowe | Data | Podpis
Elektryczna | Projektant | mgr inż. Jan Pińczak | 230/70/Op | 22.06.2015
Elektryczna | Asystent | mgr inż. Mariusz Harasiuk | – | 22.06.2015
– | – | – | – | –
Stadium dokumentacji: PROJEKT WYKONAWCZY
Skala: –
Nr rys.: E-02