




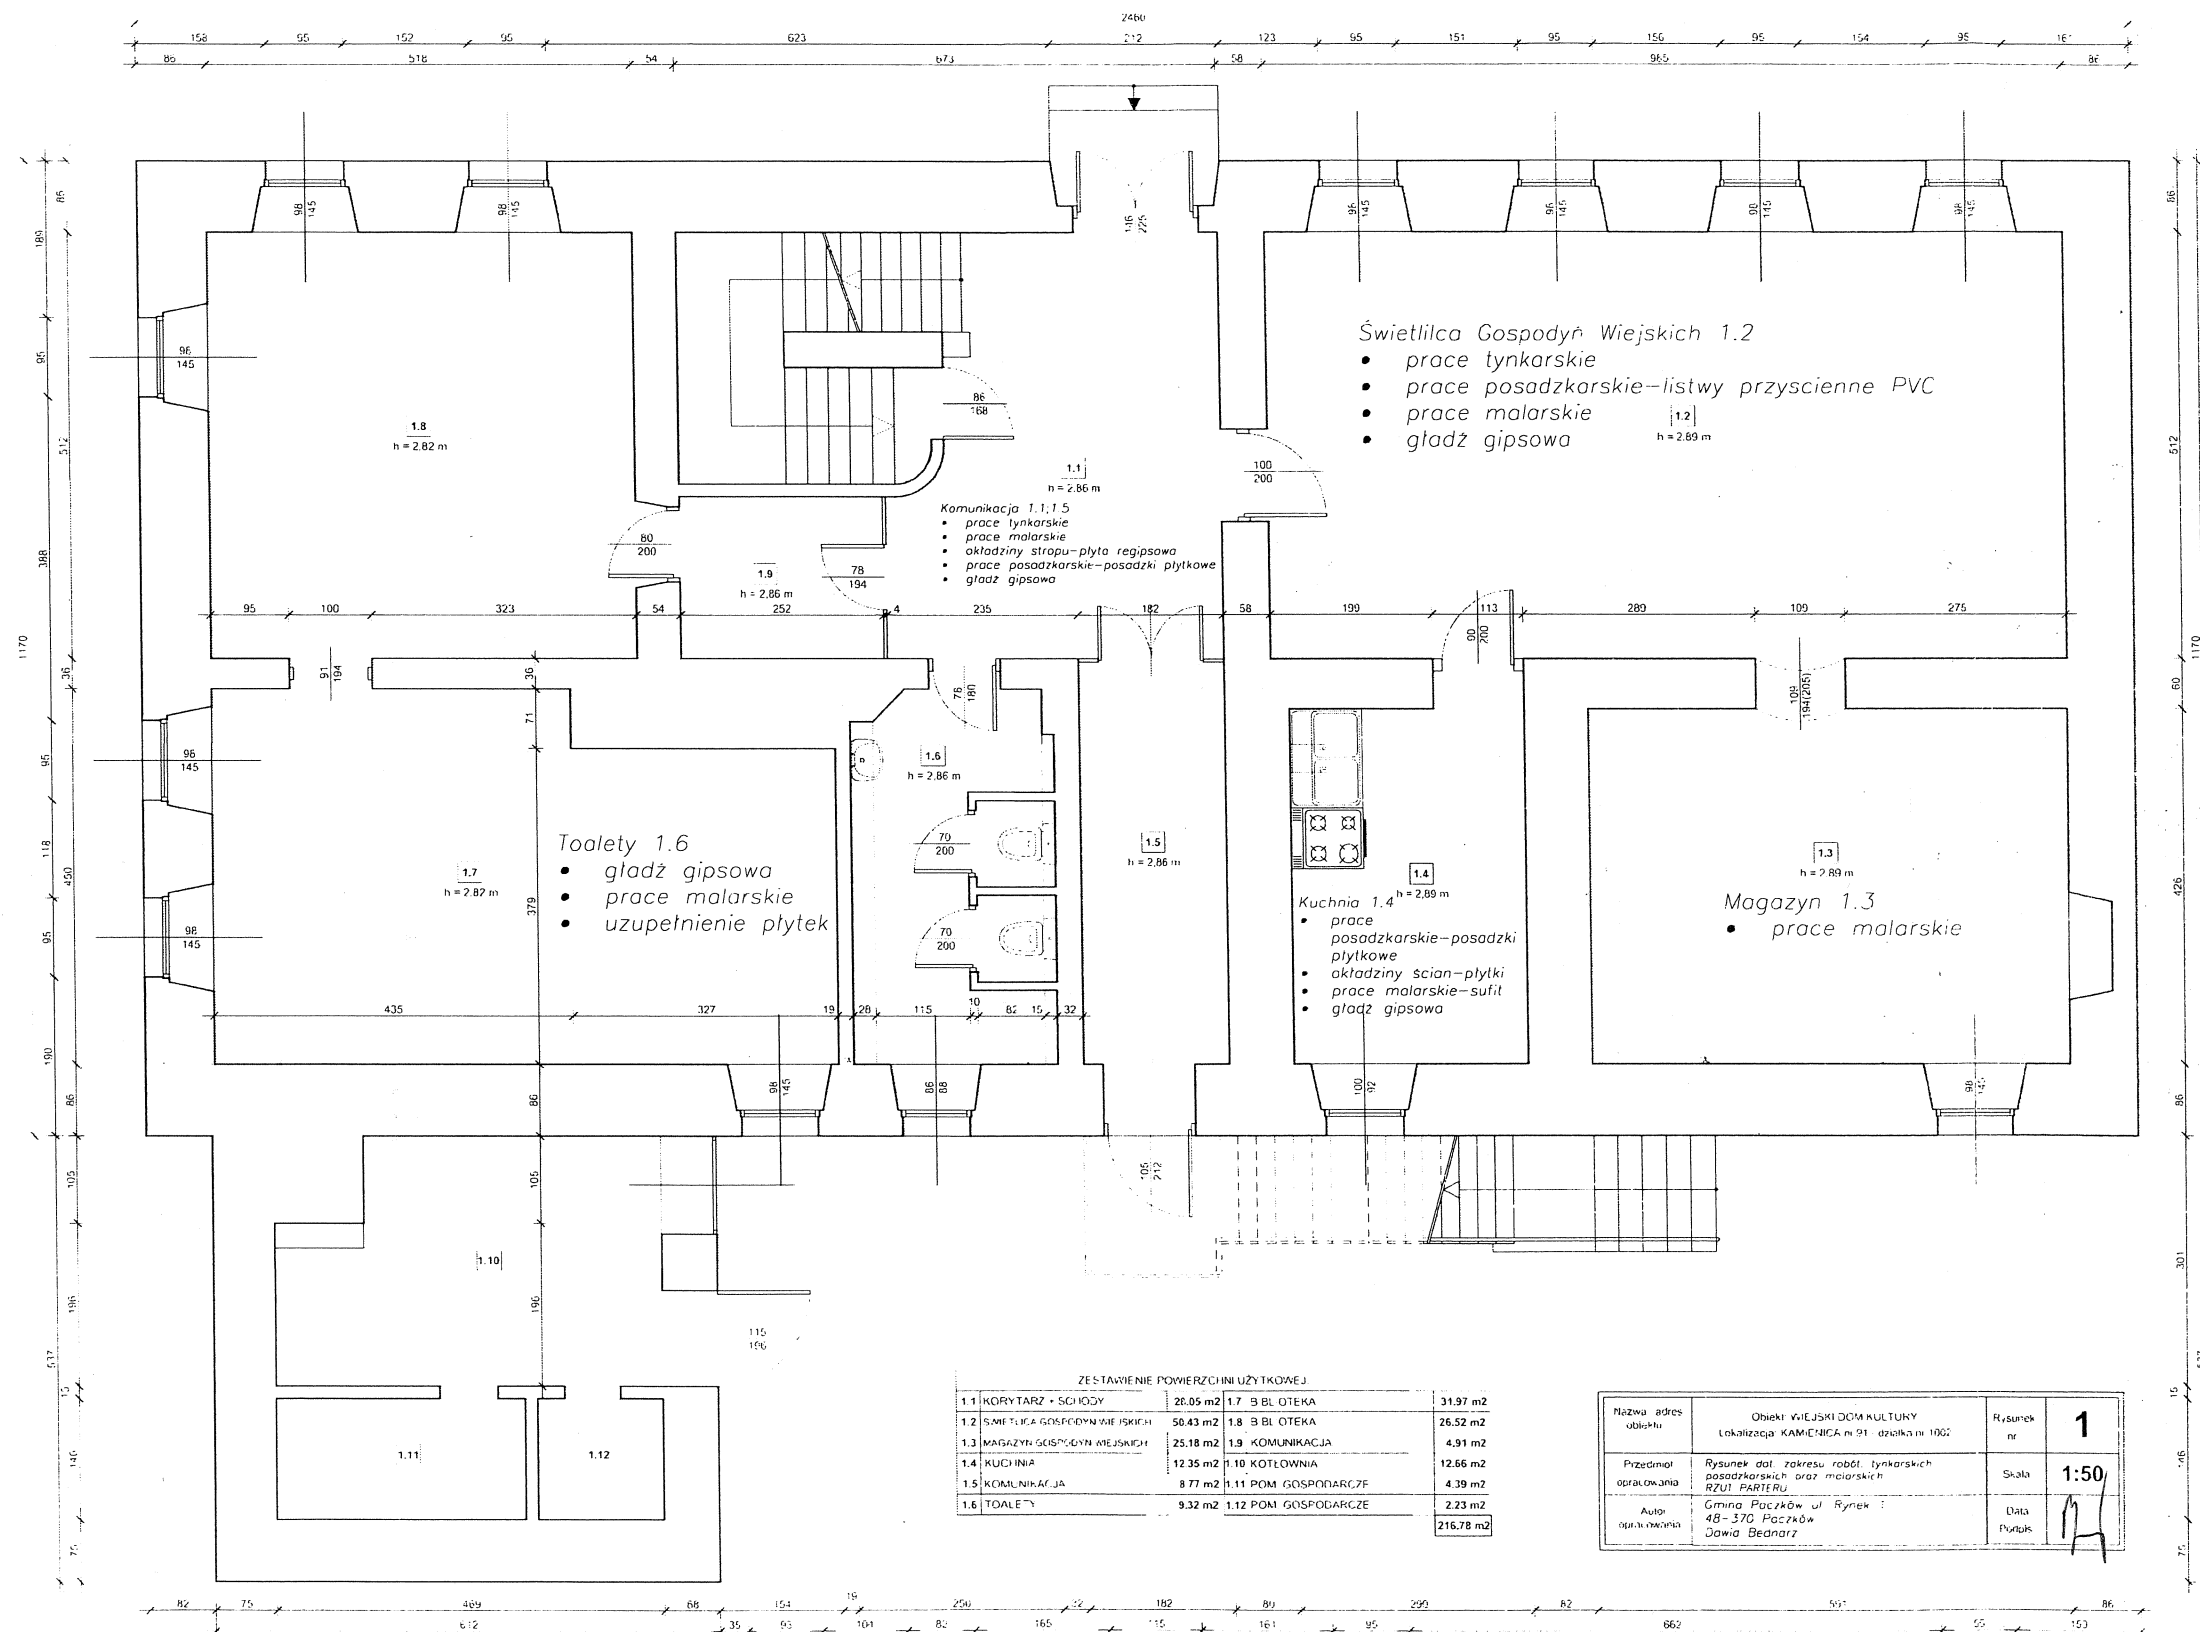

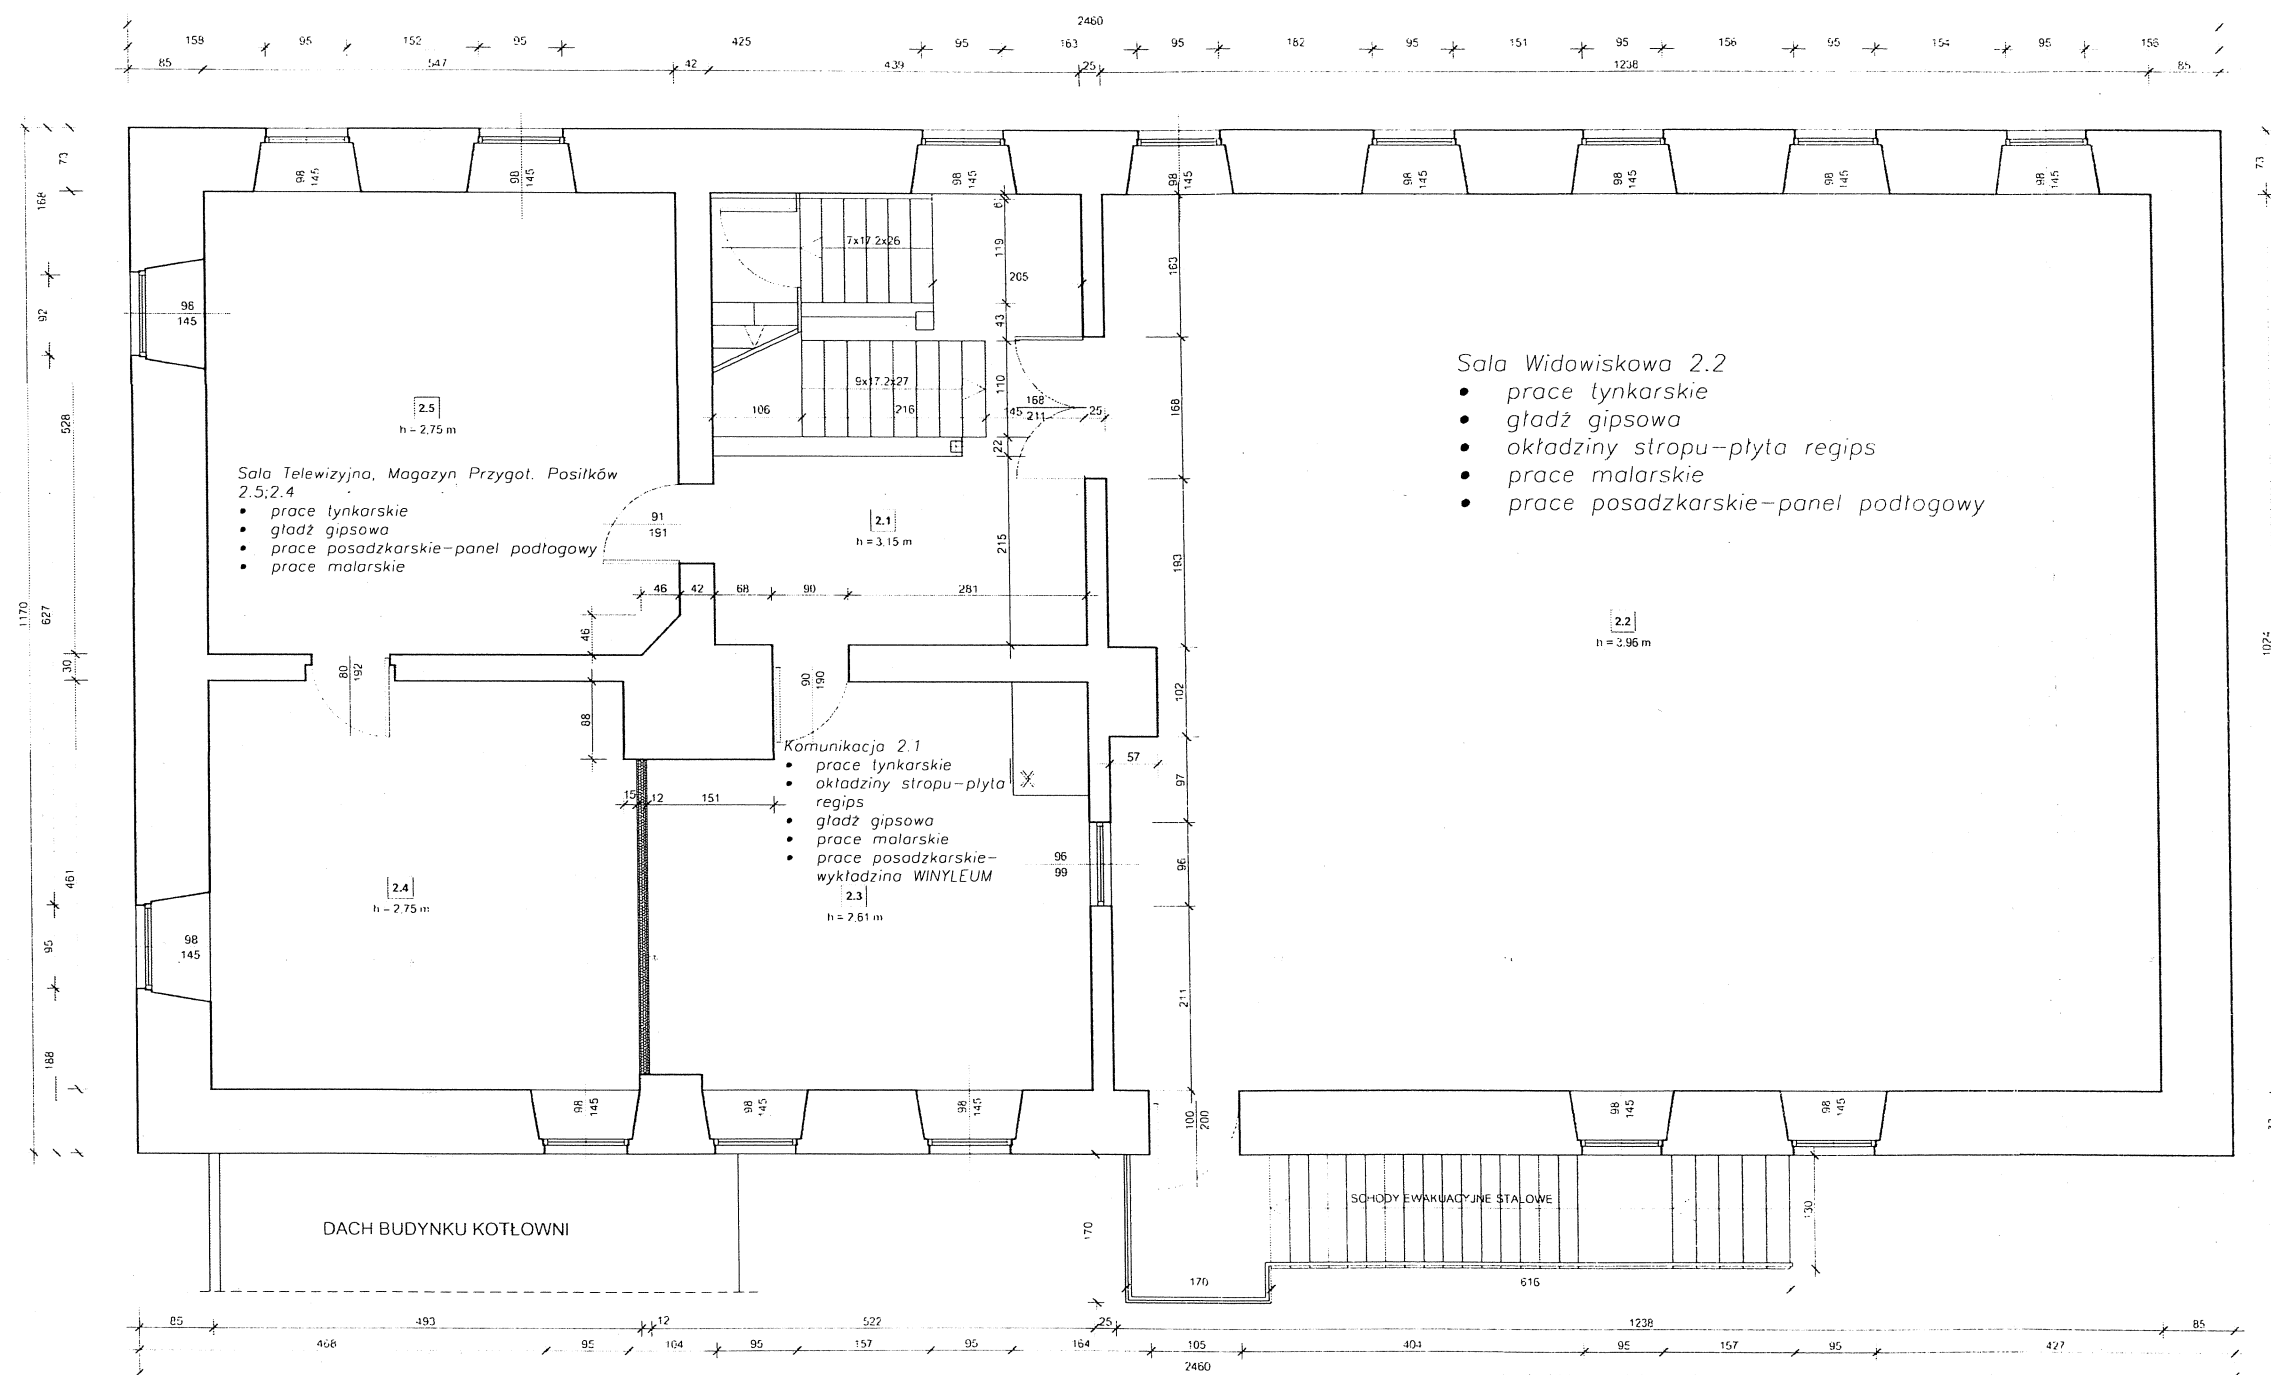


ZESTAWIENIE POWIERZCHNI UŻYTKOWEJ	
2.5 SALA TELEWIZYJNA	28.78 m ²
	223.34 m ²

Nazwa i adres obiektu	Obiekt: WIEJSKI DOM KULTURY Lokalizacja: KAMIENICA nr 91, dz. nr 1002	Rysunek nr	2
Przeznaczenie i opis obiektu	Rysunek do zakresu robót tynkarskich, posadzkarskich oraz malarskich.	Skala	1:50

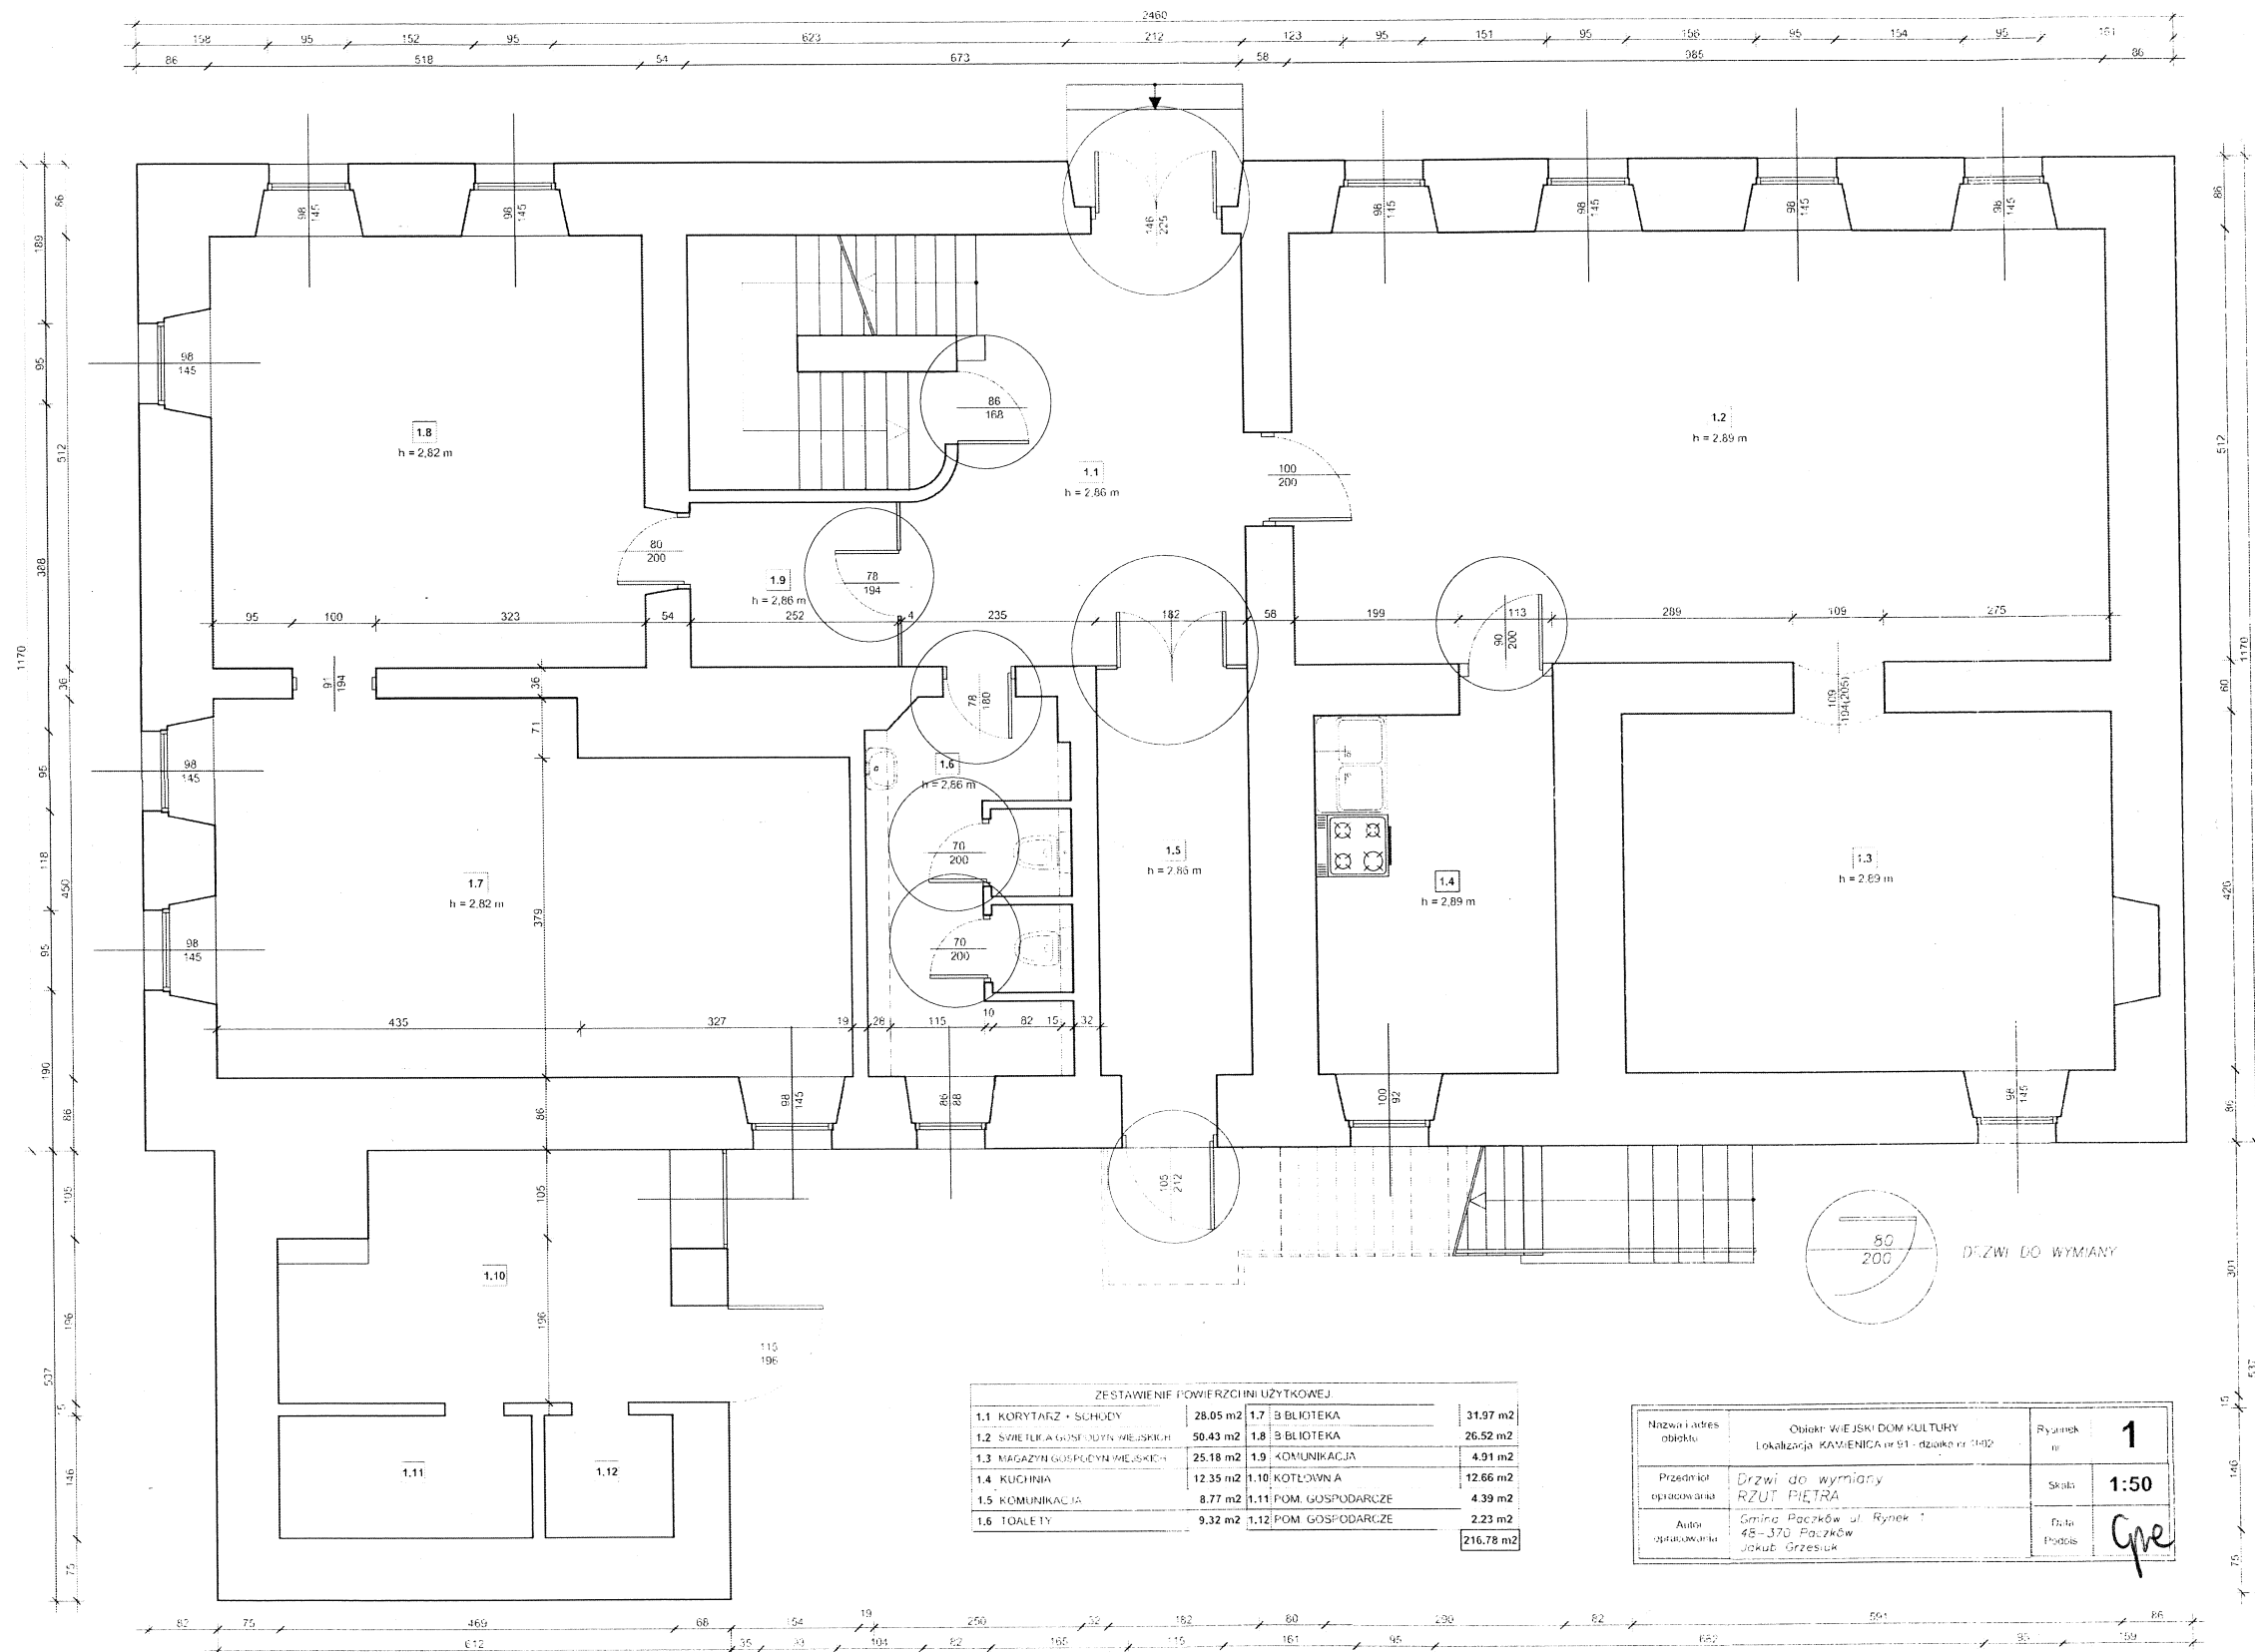


ZESTAWIENIE POWIERZCHNI UŻYTKOWEJ			
1.1 KORYTARZ + SCHODY	28.05 m ²	1.7 B. BIOTĘKA	31.97 m ²
1.4 KUCHNIA	12.35 m ²	1.10 KOTŁOWNIA	12.66 m ²
1.5 KOMUNIKACJA	8.77 m ²	1.11 POM. GOSPODARCZE	4.39 m ²
1.6 TOALETY	9.32 m ²	1.12 POM. GOSPODARCZE	2.23 m ²
			216.78 m ²

Przedmiot opracowania	Drzwi do wymiany RZUT PIĘTRA	Skala	1:50
Autór opracowania	Gmina Paczków ul. Rynek 1 48-370 Paczków Jakub Grzesiak	Data Podpis	Gpe

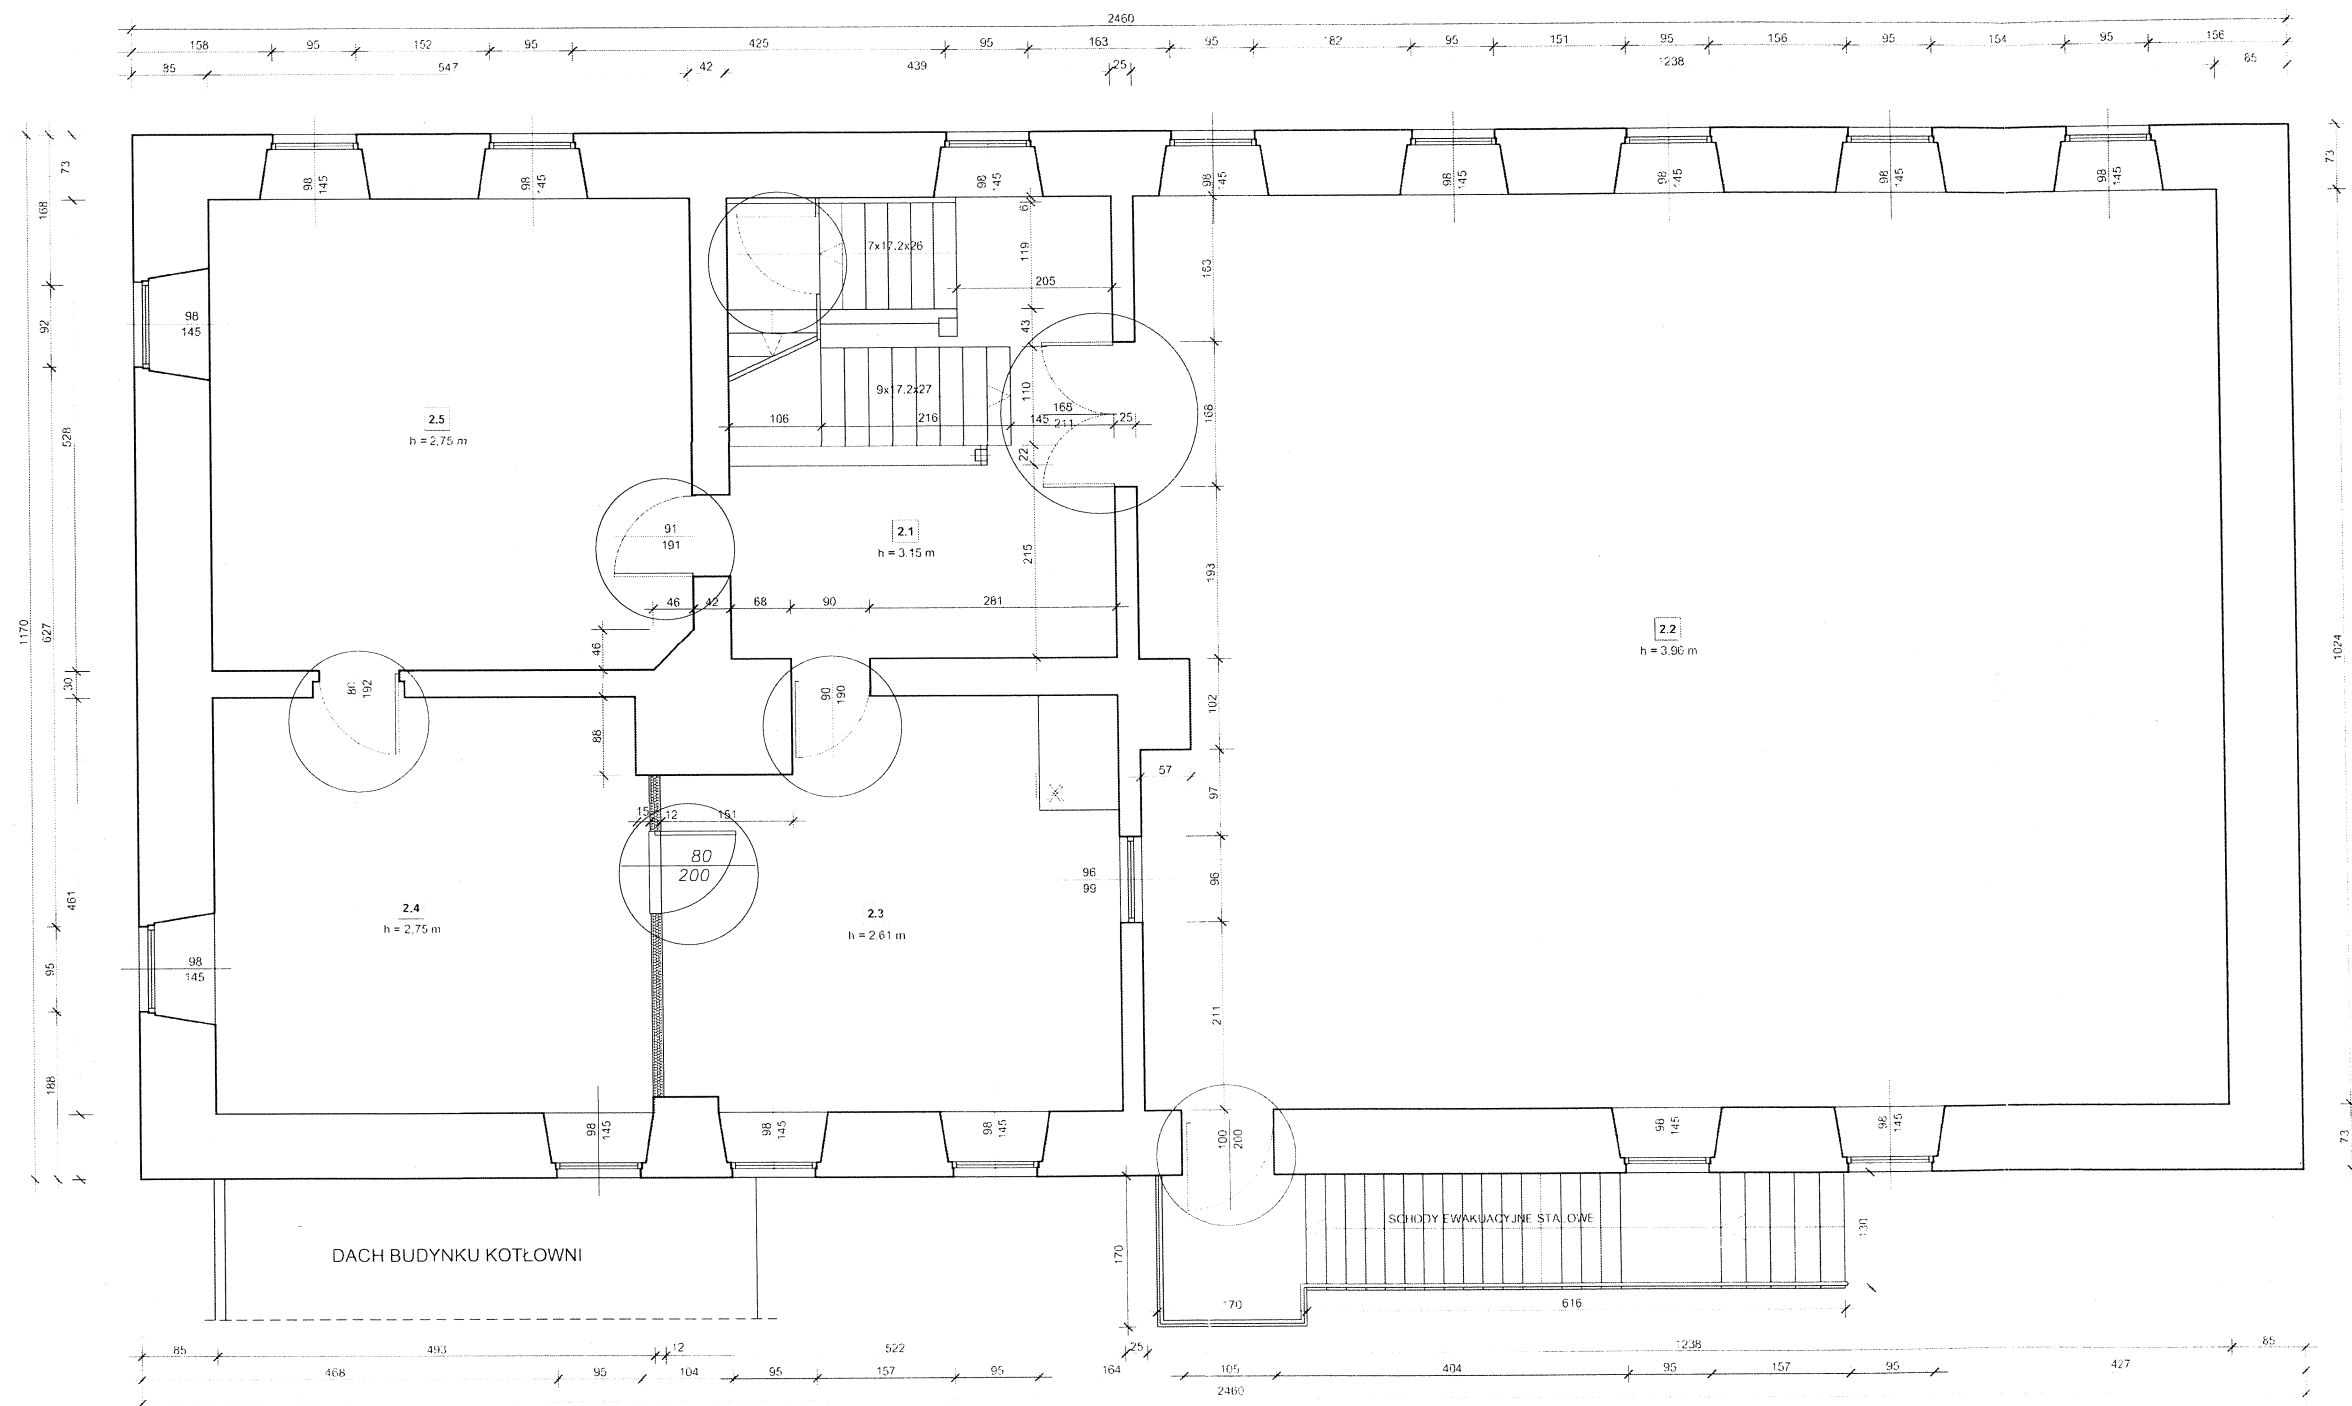



ZESTAWIENIE POWIERZCHNI UŻYTKOWEJ:	
2.2 SALA WIDOWISKOWA	126.77 m ²
2.3 PRZYGOTOWALNIA POSIŁKÓW	23.05 m ²
2.4 MAGAZYN PRZYGOT. POSIŁKÓW	22.60 m ²
2.5 SALA TELEWIZYJNA	28.78 m ²
	223.34 m ²

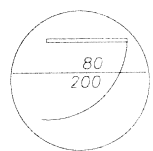

DRZWI DO WYMIANY

Przedmiot opracowania	Drzwi do wymiany RZUT PIĘTRA	Skala	1:50

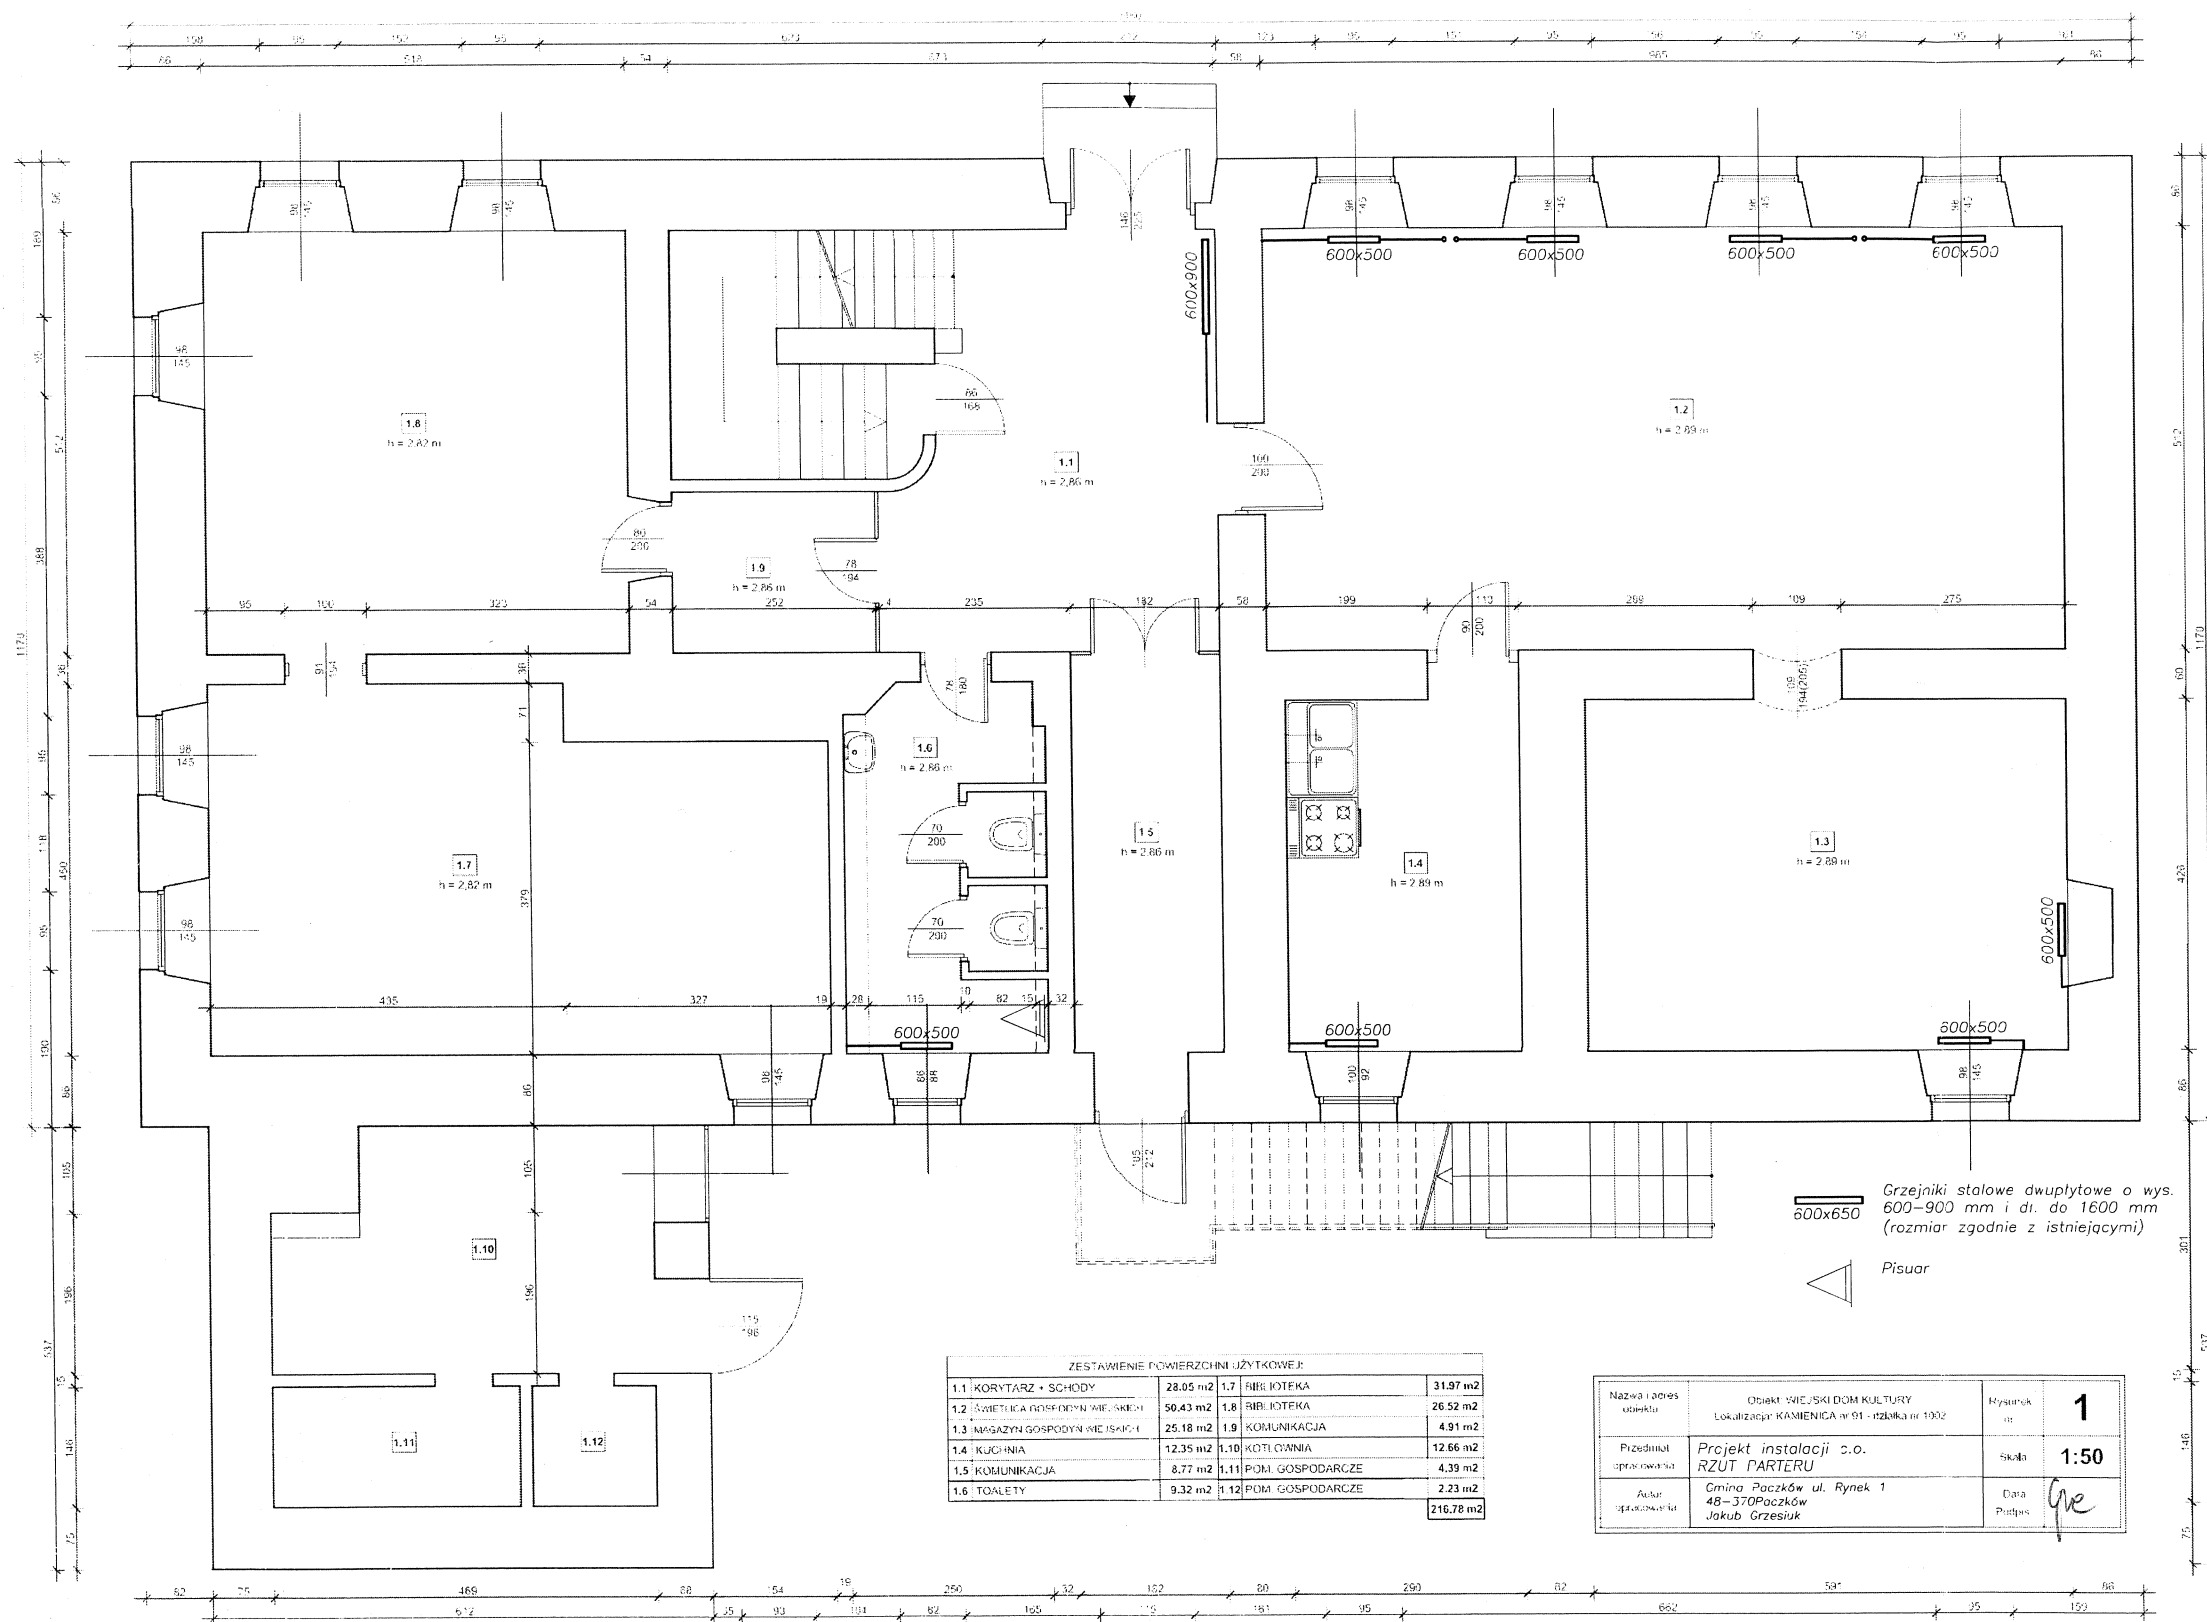

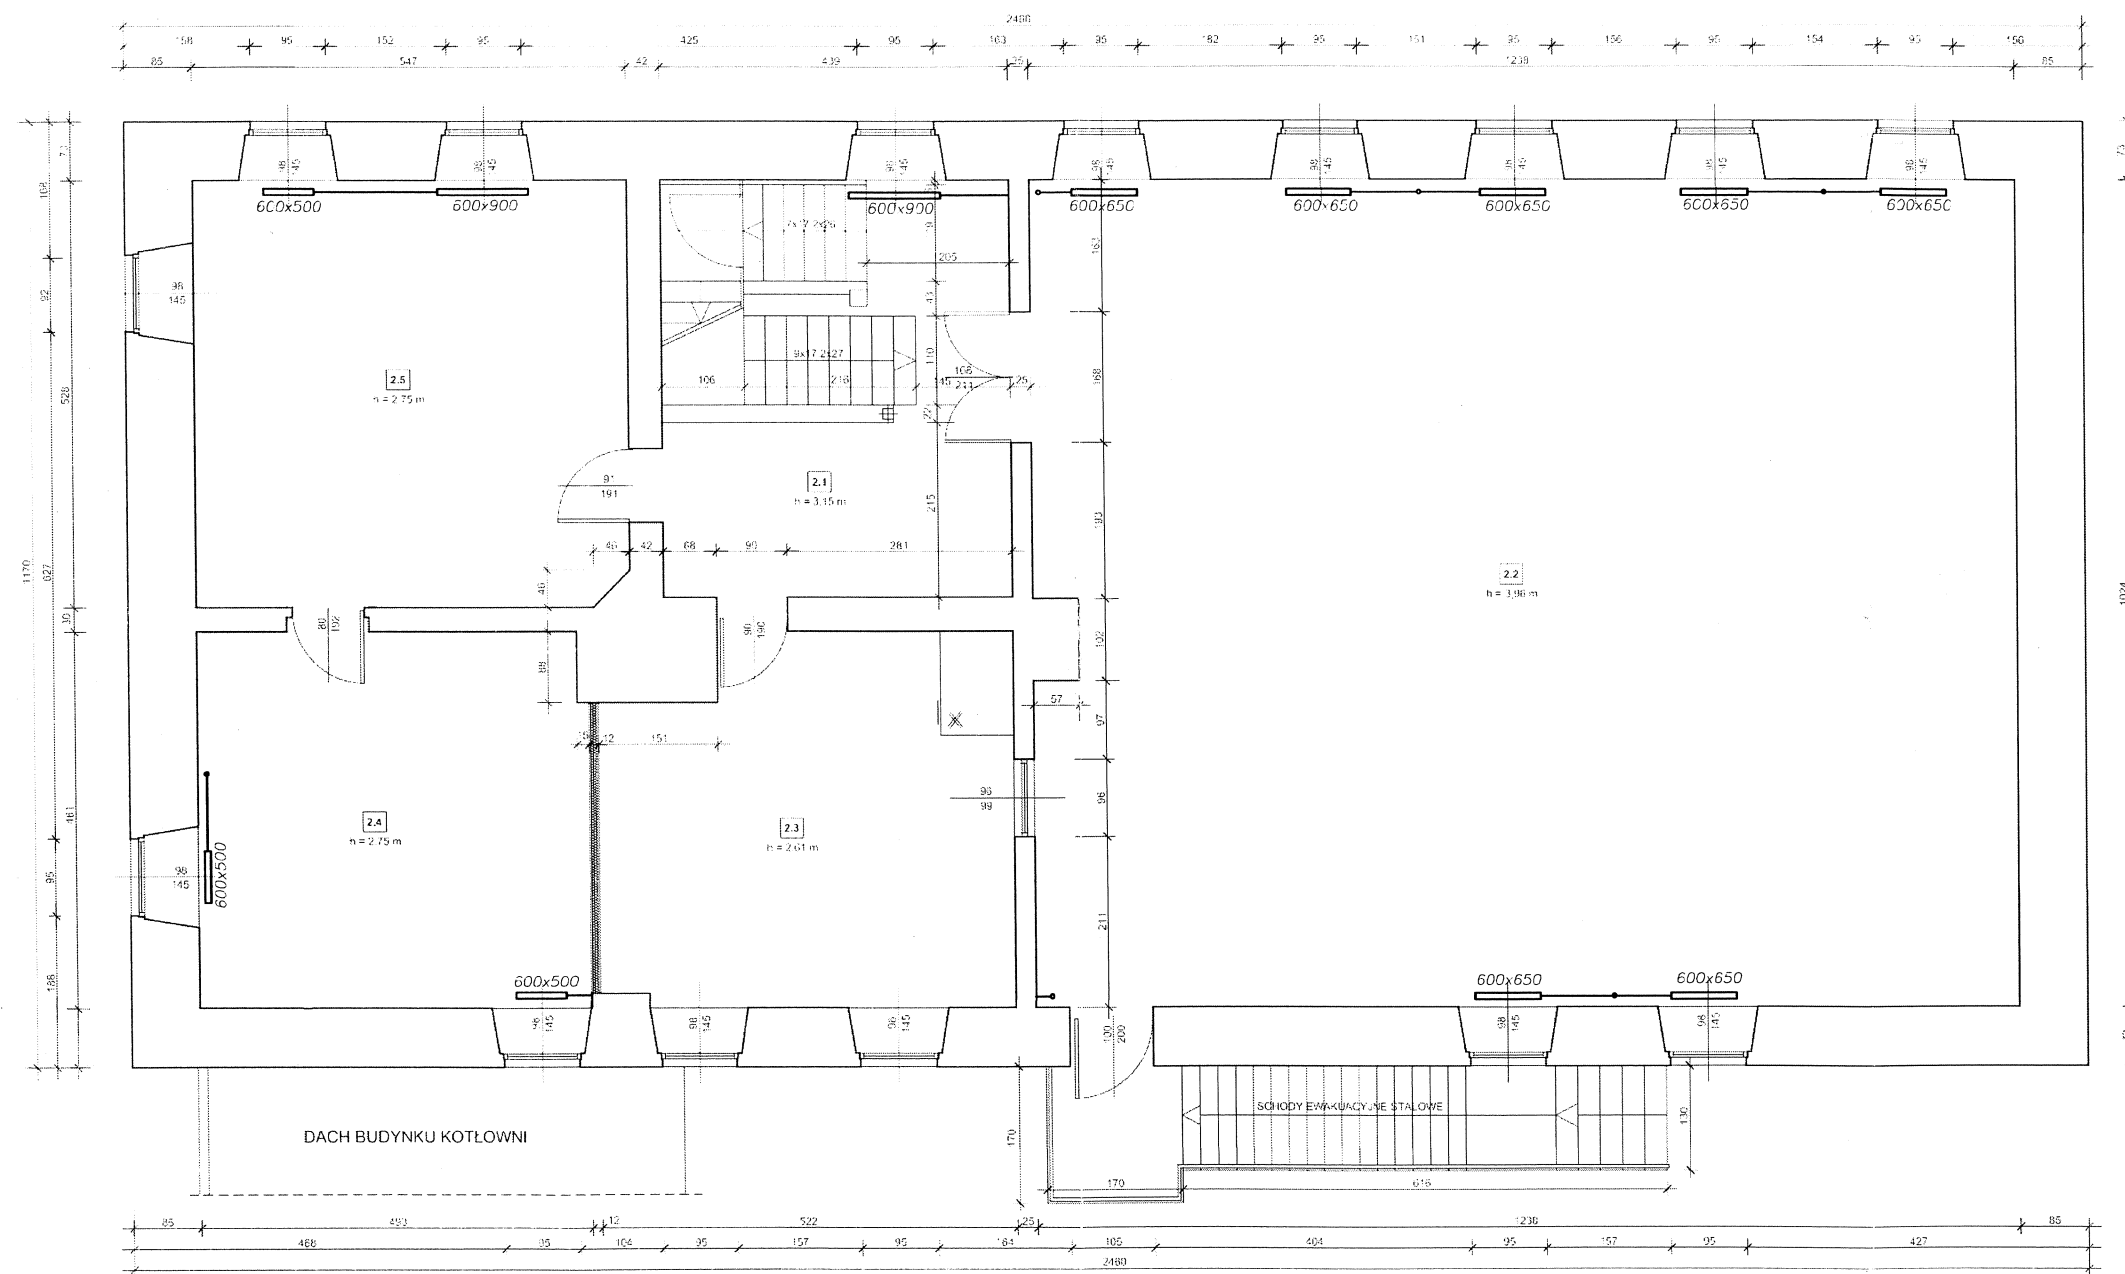


DACH BUDYNKU KOTŁOWNI


ZESTAWIENIE POWIERZCHNI UŻYTKOWEJ	
2.1 KORYTARZ + SCHODY	22.14 m ²
2.2 SALA WIDOWISKOWA	126.77 m ²
2.5 SALA TELEWIZYJNA	28.78 m ²
	223.34 m ²

Grzejniki stalowe dwupytowe o wys.
600-900 mm i dł. do 1600 mm
(rozmiar zgodnie z istniejącymi)

Przedmiot opracowania	Projekt instalacji c.o. RZUT PIĘTRA	Skala	1:50
Autorka opracowania	Gmina Paczków ul. Rynek 1 48-370 Paczków Jakub Grzesiuk	Data Podpis	<i>Gr</i>

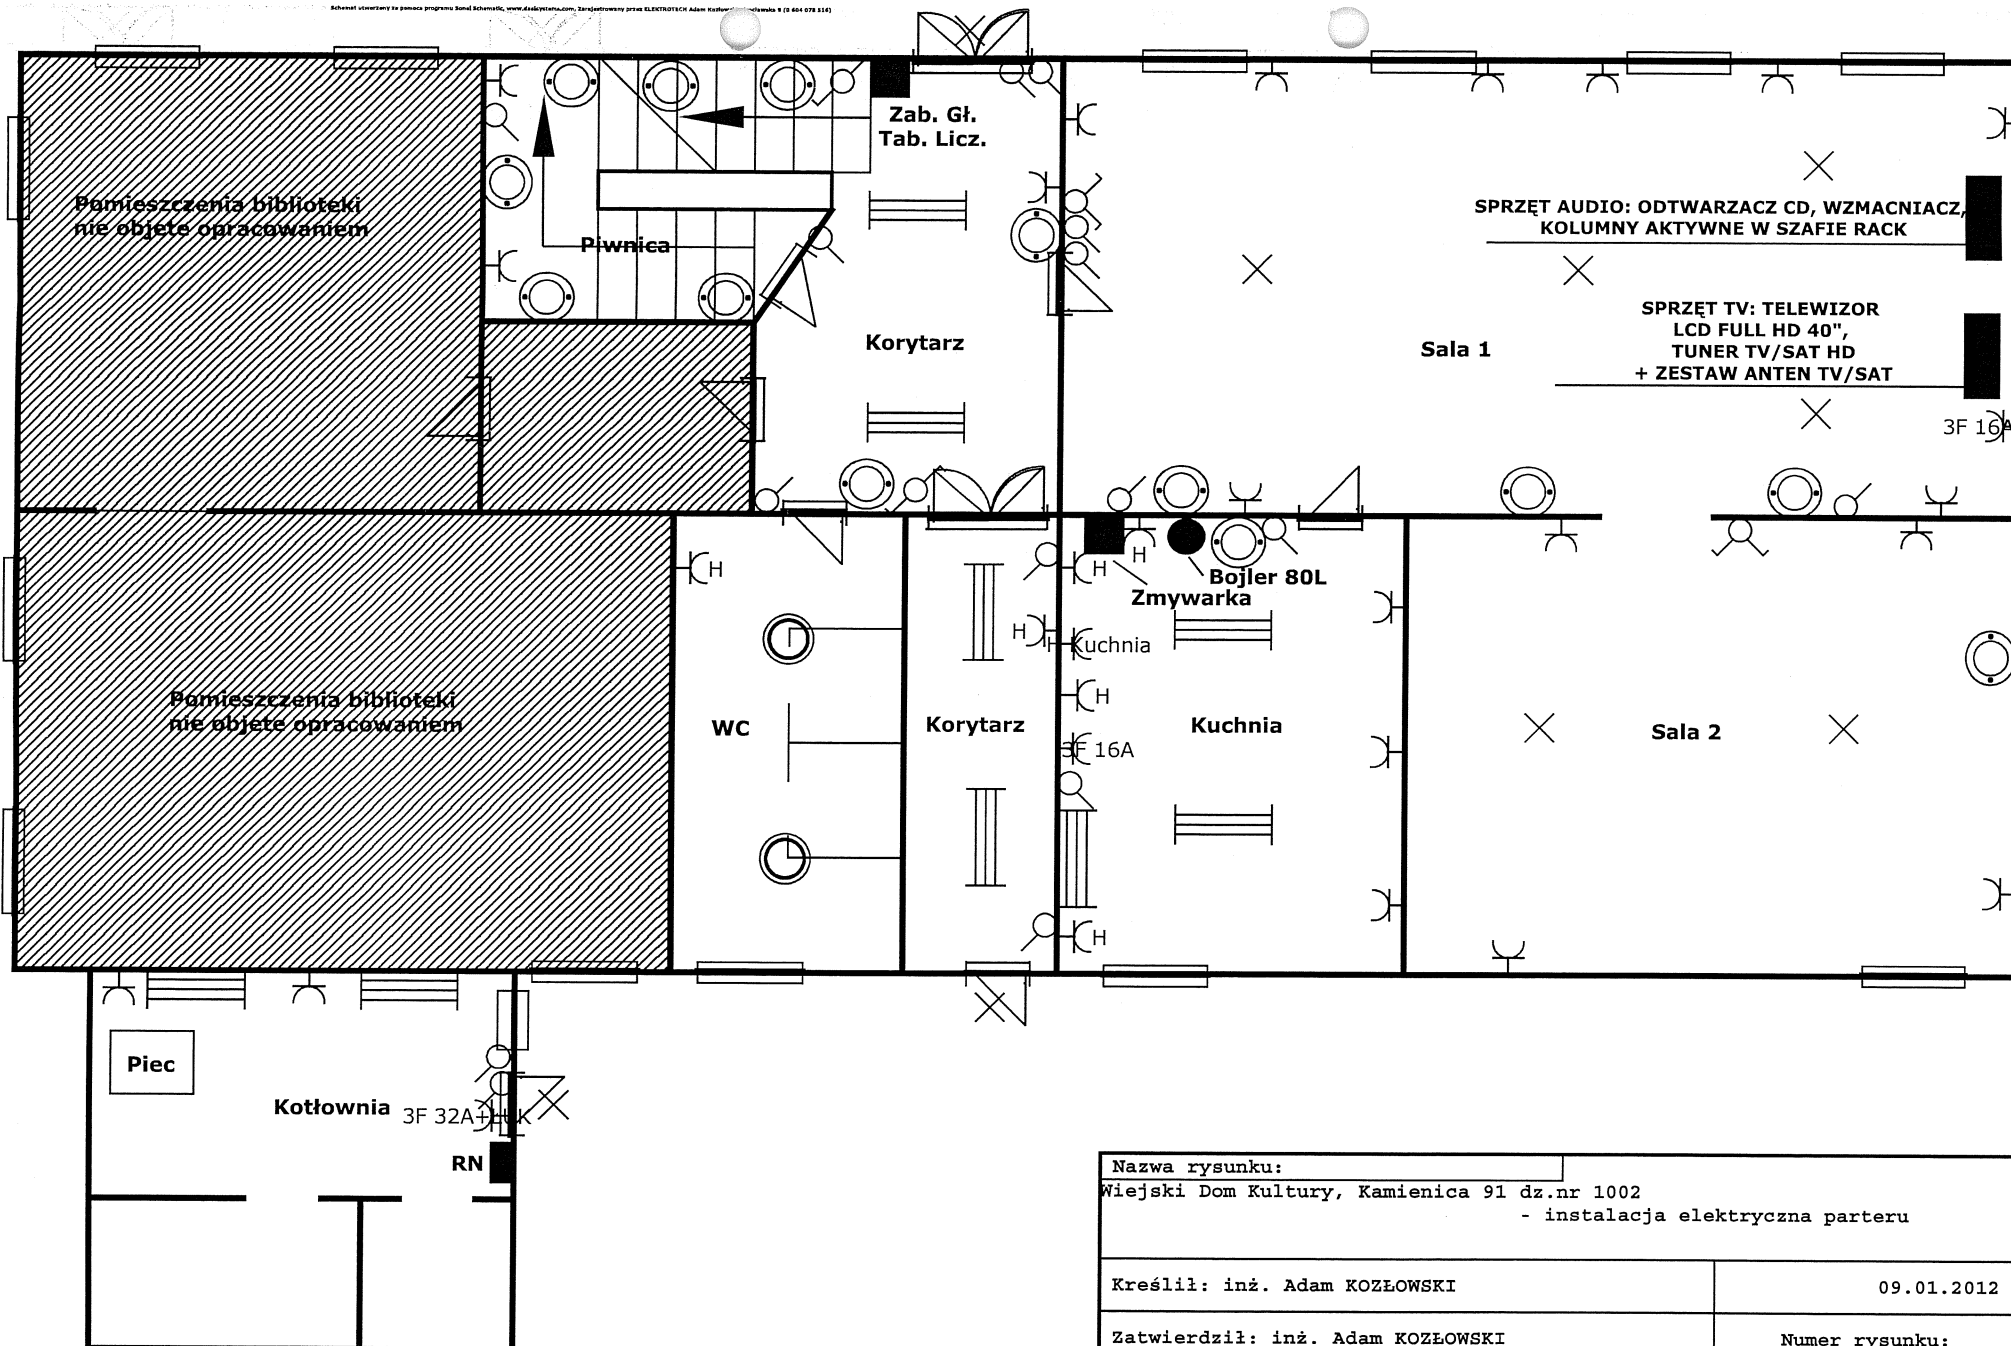

Nazwa rysunku:	
Wiejski Dom Kultury, Kamienica 91 dz.nr 1002 - instalacja elektryczna parteru	
Kreślił: inż. Adam KOZŁOWSKI	09.01.2012
Zatwierdził: inż. Adam KOZŁOWSKI	Numer rysunku:
Podpis: <i>[Signature]</i>	001

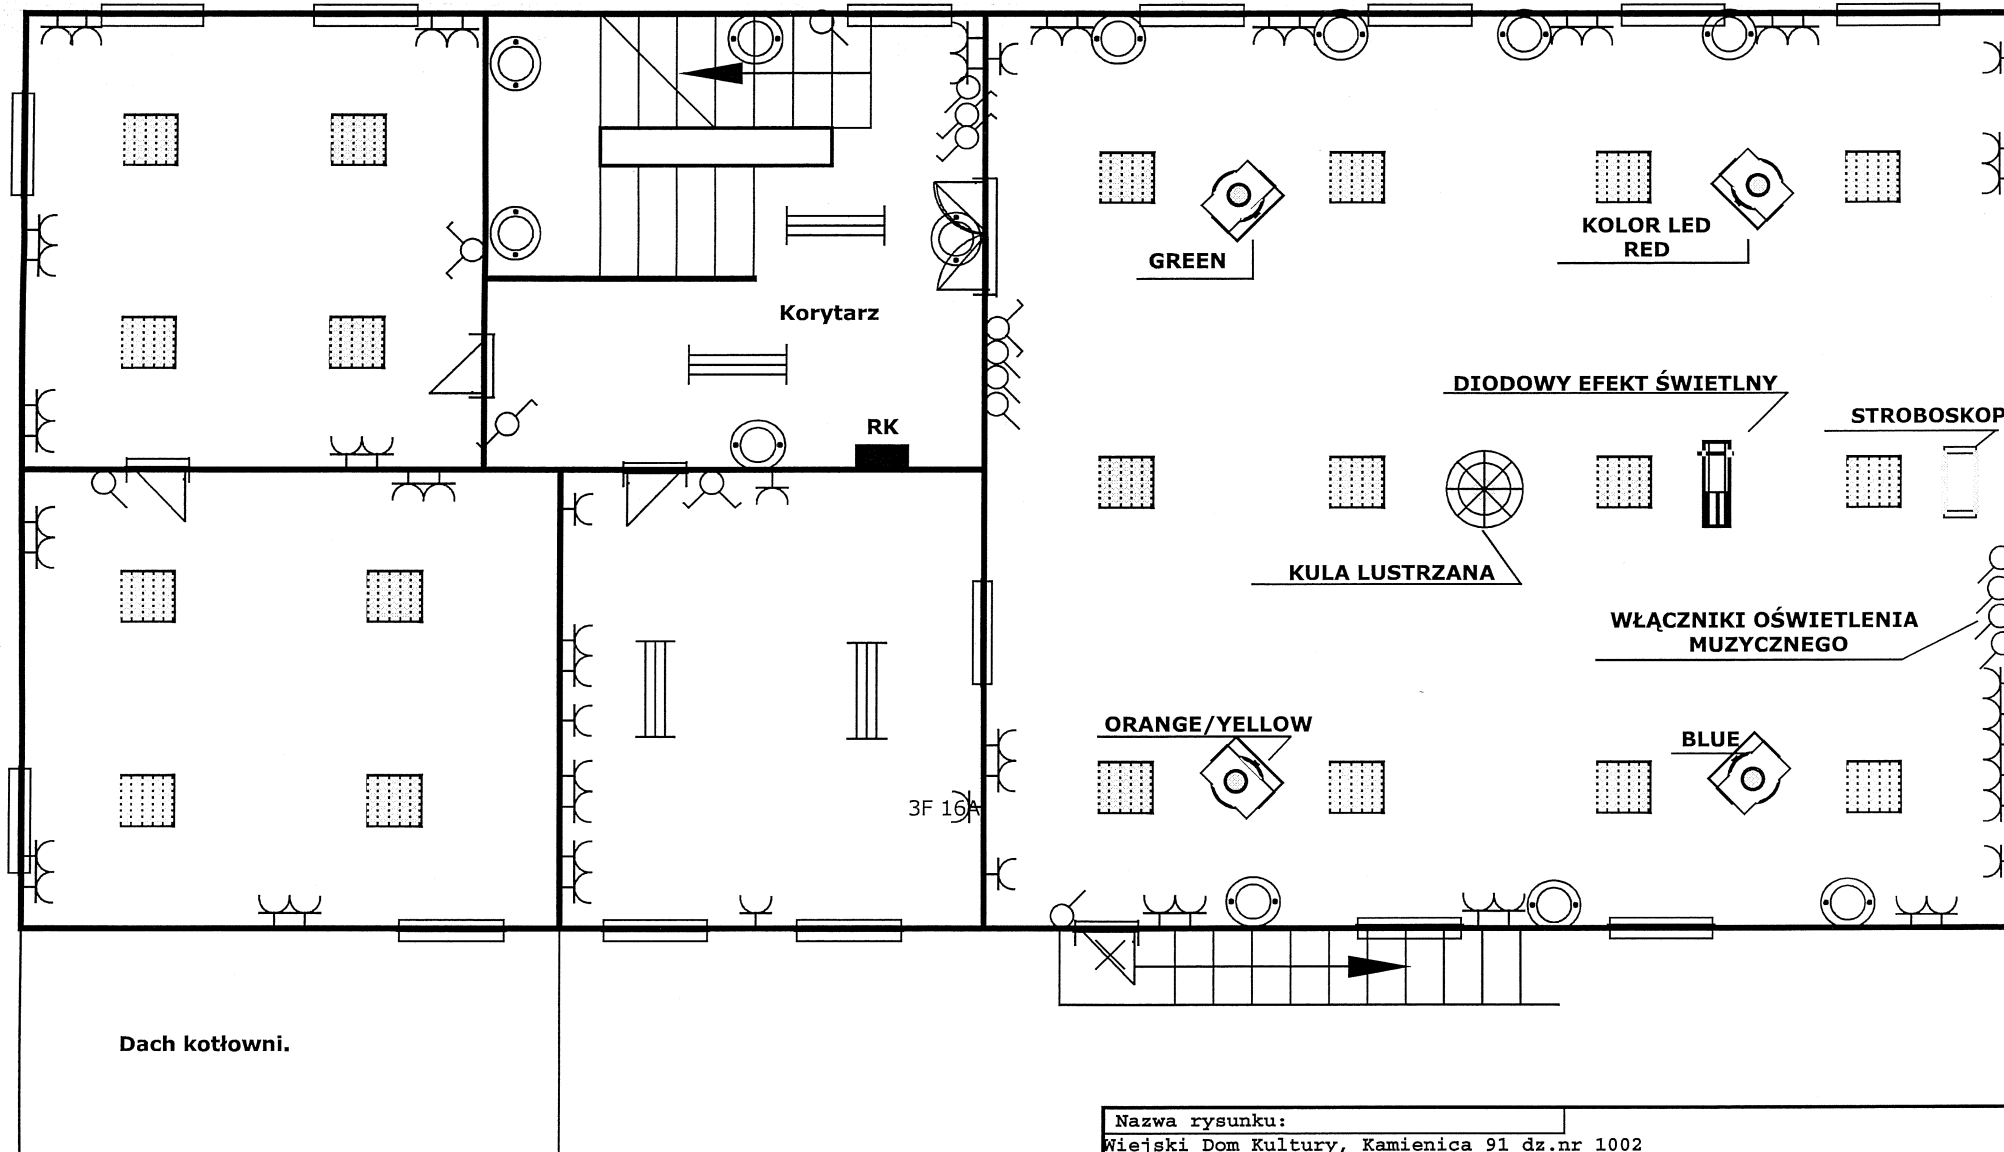

Dach kotłowni.

Nazwa rysunku:

Wiejski Dom Kultury, Kamienica 91 dz.nr 1002

- instalacja elektryczna I piętra

Kreślił: inż. Adam KOZŁOWSKI


09.01.2012

Zatwierdził: inż. Adam KOZŁOWSKI

Numer rysunku:

Podpis:

002

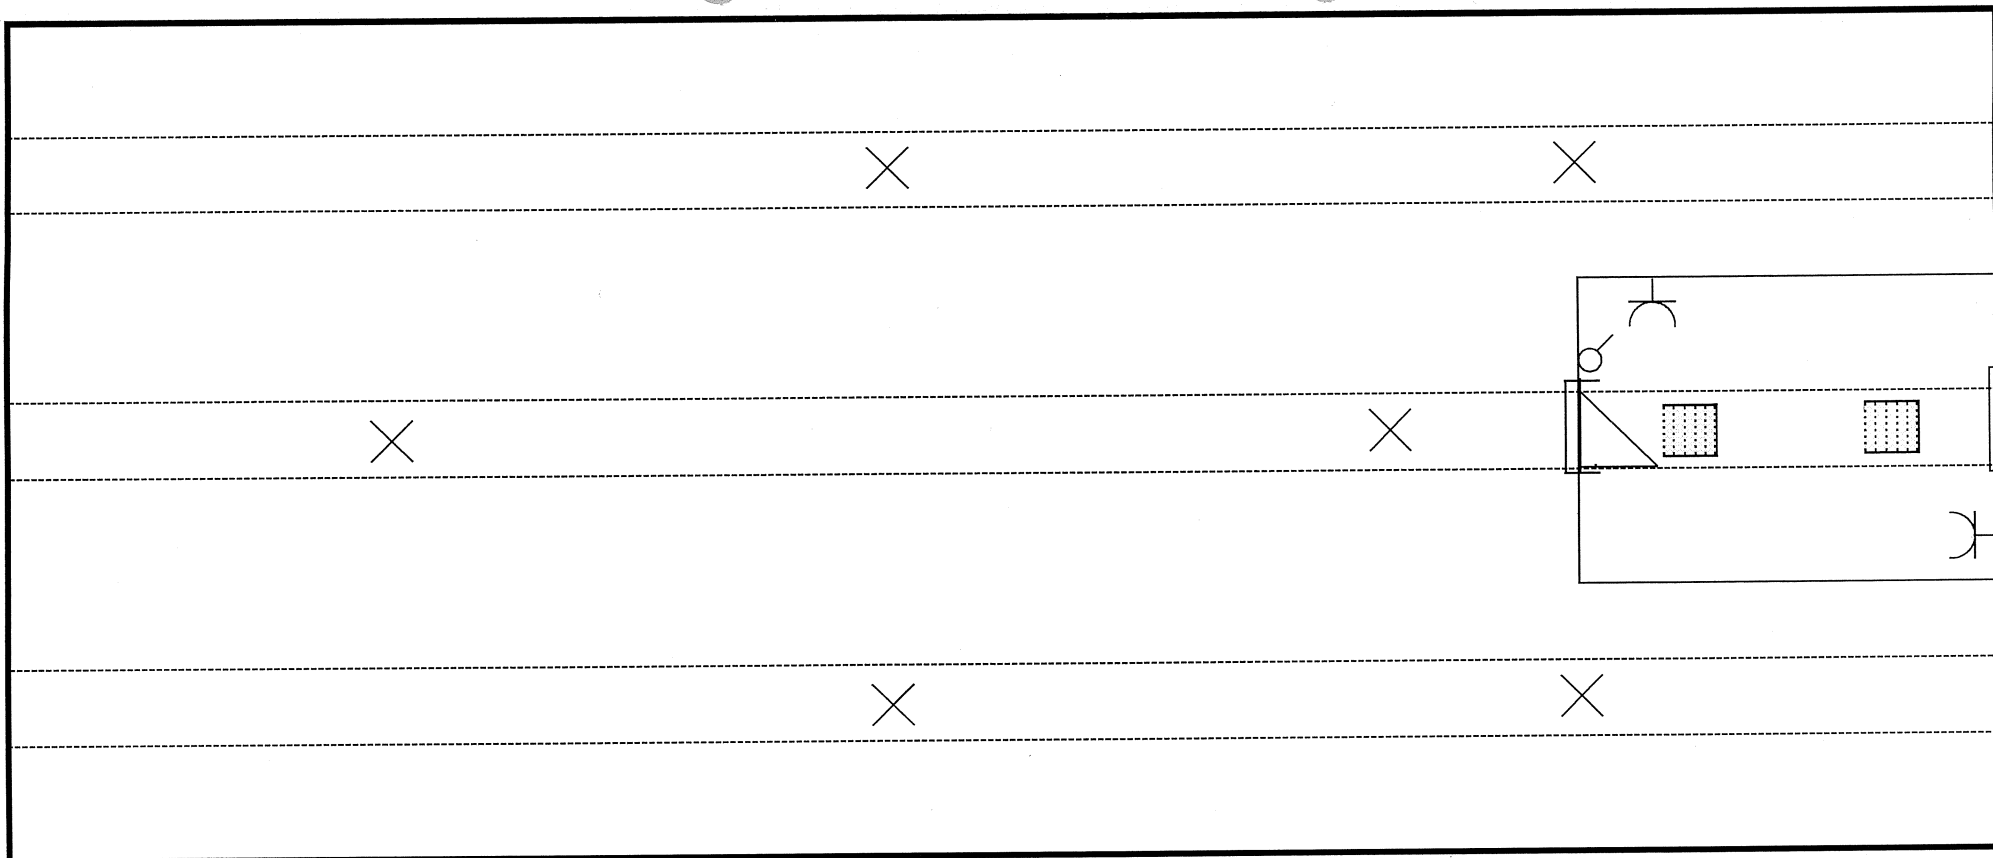

Nazwa rysunku:	
Wiejski Dom Kultury, Kamienica 91 dz.nr 1002 - instalacja elektryczna strychu	
Kreślił: inż. Adam KOZŁOWSKI	09.01.2012
Zatwierdził: inż. Adam KOZŁOWSKI	Numer rysunku: 003
Podpis: <i>AKOZŁOWSKI</i>	