


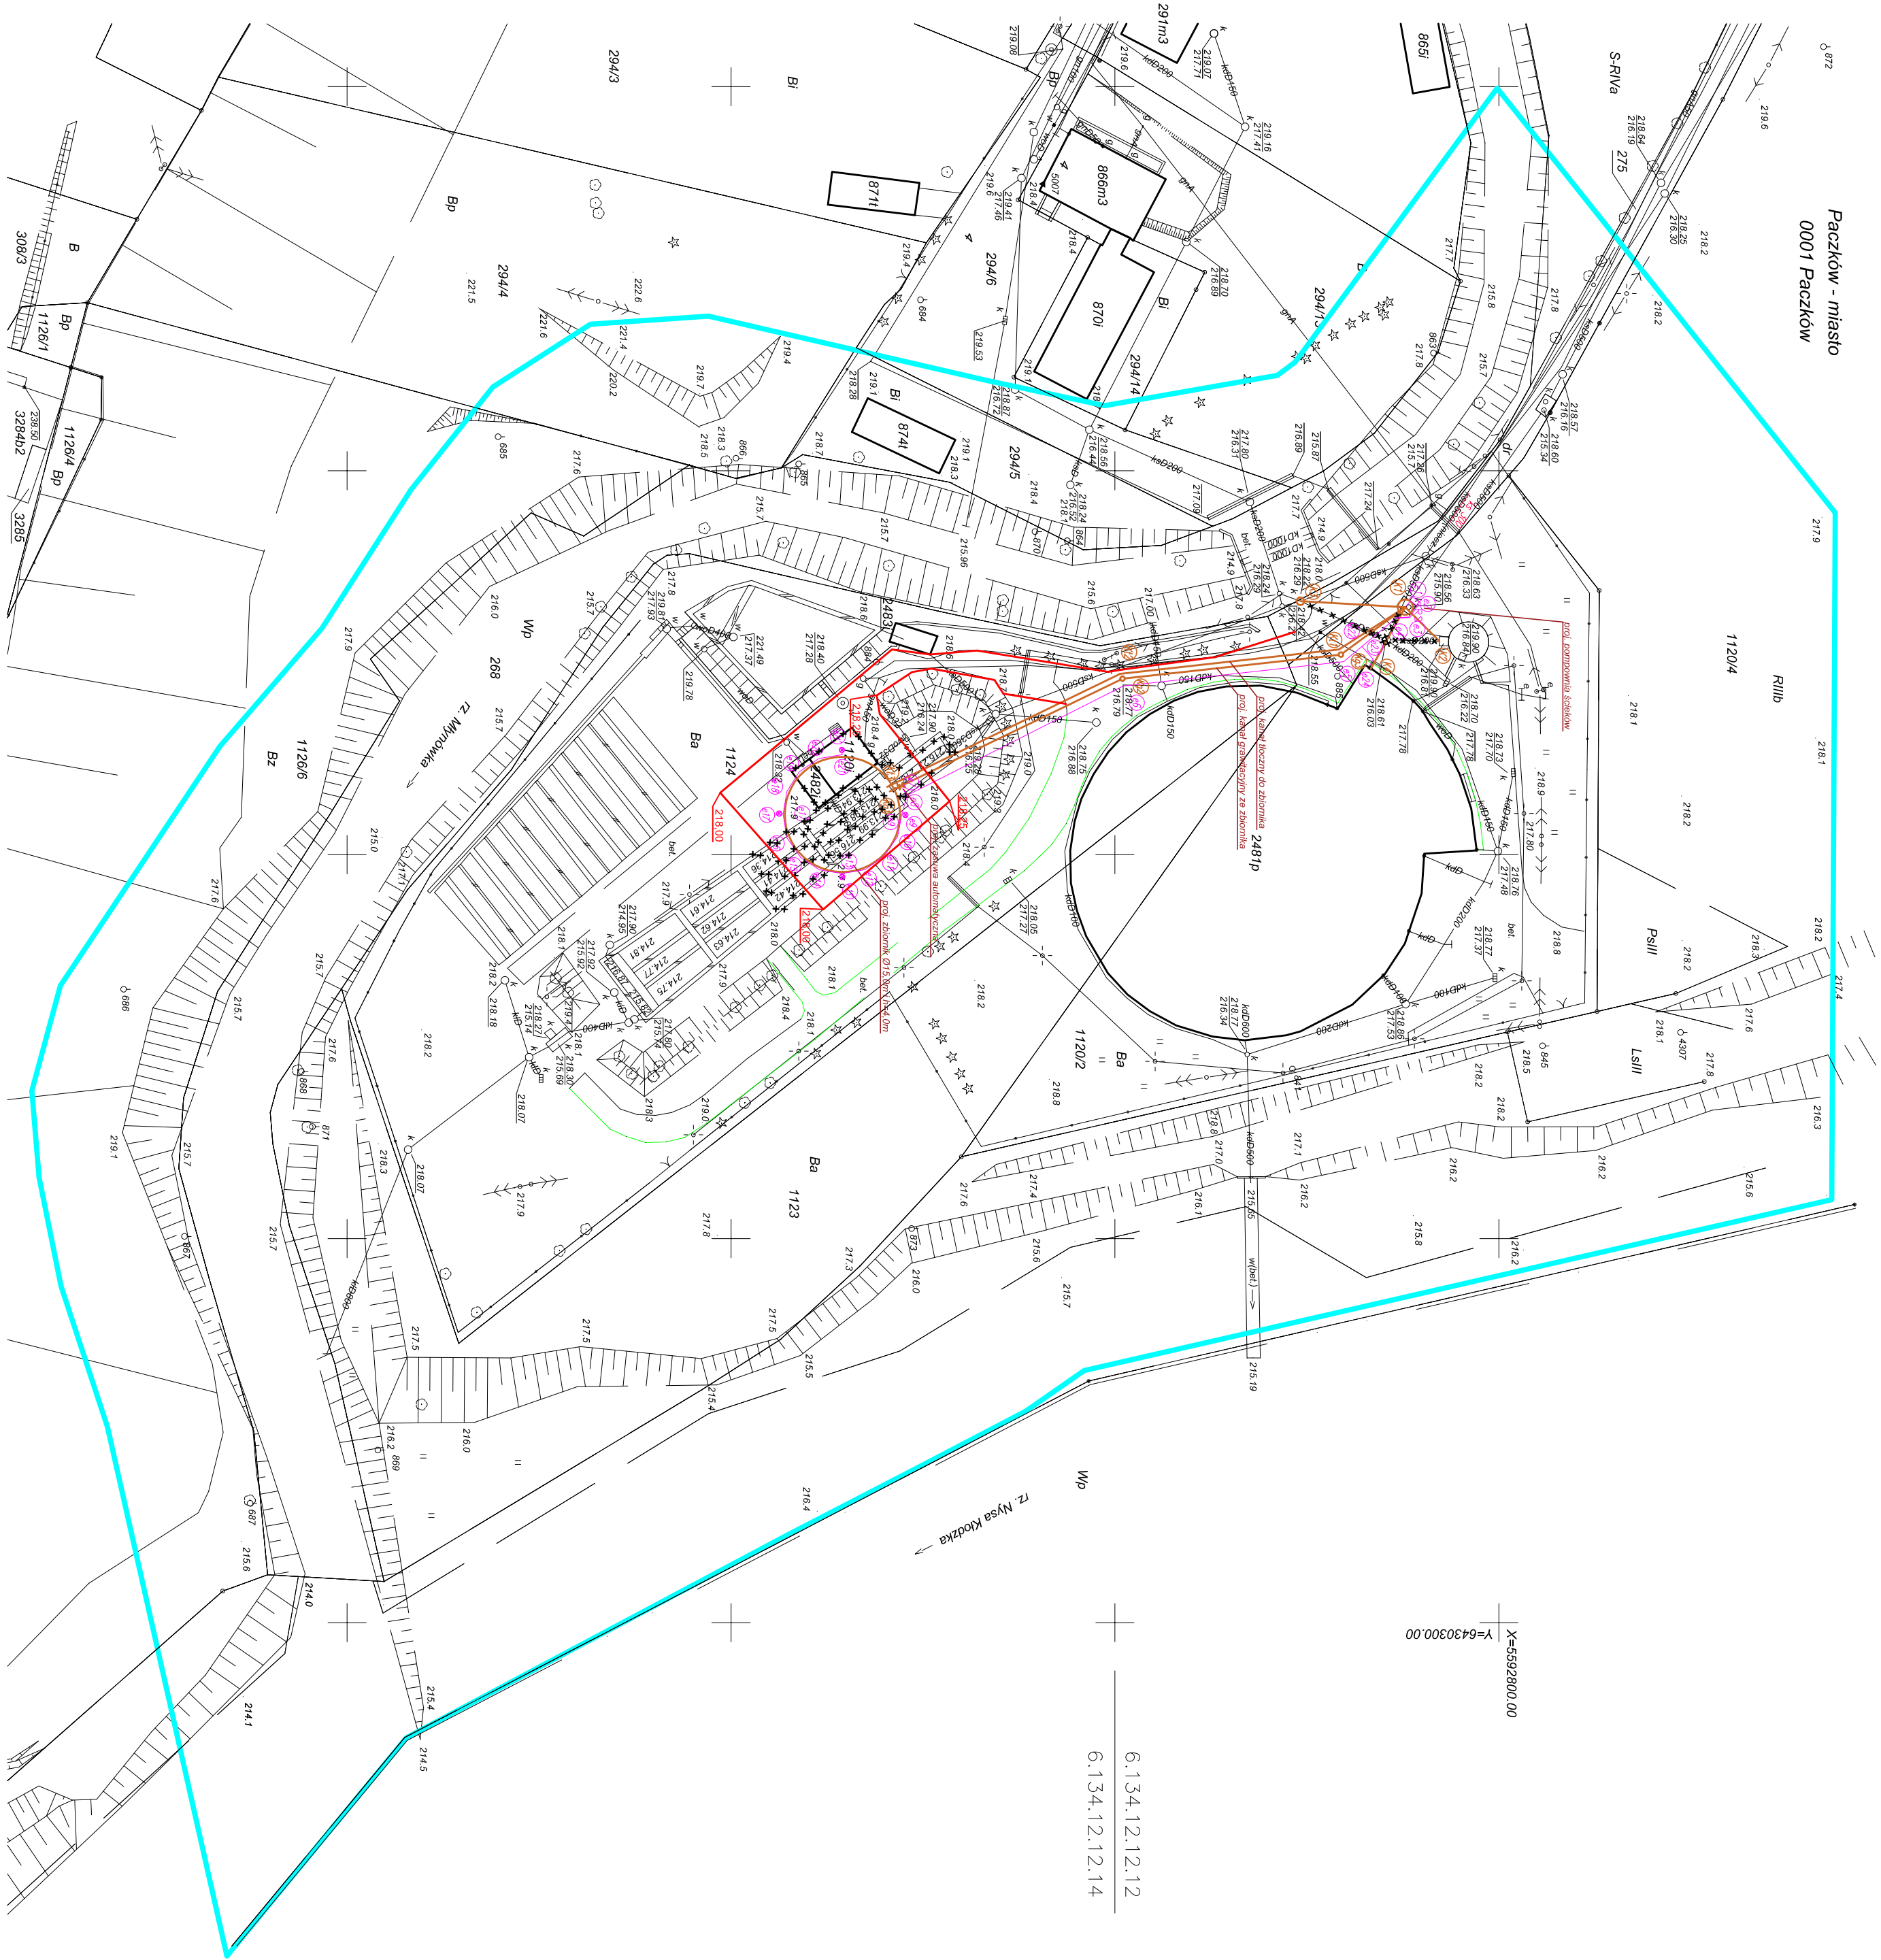

- INSTALACJA ELEKTRYCZNA - TRASA KABLOWA PROJEKTOWANA
- INSTALACJA ELEKTRYCZNA - ROZDZIELNICE
- INSTALACJA ELEKTRYCZNA - OŚWIETLENIE PROJEKTOWANE
- RS - ROZDZIELNICA STUDNI
- SEĆ KANALIZACYJNA MIĘDZYOBIĘKTOWA - PROJEKTOWANA TRASA
- SEĆ KANALIZACYJNA MIĘDZYOBIĘKTOWA - PROJEKTOWANE STUDZIENKI REWIZYJNE
- ELEMENTY DO LIKWIDACJI

TYTUŁ RYS.		SKALA:	1:500	A1
BRANŻA		ELEKTRYCZNA I AKRIA		
NAZWA INWESTYCJI		Budowa zbiornika referencyjnego dla Oczyszczalni Ścieków w Paczkowie		
INWESTOR		Gmina Paczków, ul. Rynek 1, 48-370 Paczków	NR RYS.:	E-01
ADRES INWESTYCJI		Oczyszczalnia Ścieków 48-370 Paczków	DATA	05-2015
OPRACOWAŁ		mgr inż. Tomasz Plesko	PODPIS	
PROJEKTOWAŁ		mgr inż. Bogdan Plesko	nr upr.	105.89/VL
SPRAWDZIŁ		mgr inż. Paweł Gąbrowicz	nr upr.	554.94/VL