



MAPA DO CELÓW PROJEKTOWYCH				
Oznaczenie kancelaryjne zgłoszenia pracy geodezyjnej		GG-III.6640.2679.2014	SKALA MAPY 1:500	
Nazwa miejscowości		Paczków		
Jednostka ewidencyjna	identyfikator	160707_4	Nazwa układu współrzędnych	prostokątnych płaskich PL-2000 6 (16)
	nazwa	Paczków - miasto	układu wysokości	"Kronsztadt 86"
Obręb ewidencyjny	identyfikator	0001	Oznaczenie granic obszaru, który był przedmiotem aktualizacji	
	nazwa	Paczków		
Wykazane na niniejszej mapie granice nieruchomości określono z wymaganą dokładnością. Niniejsza mapa może służyć do projektowania budynków usytuowanych w odległości 4,00m od granic nieruchomości.			Data opracowania mapy: 30.01.2015	
Niniejsza mapa została wykonana bez ustalania obciążeń dotyczących skuteczności gruntowych.			Nie wykazuje się istnienia innych nie wykazanych na niniejszej mapie urządzeń podziemnych, które nie były zgłoszone do inwentaryzacji lub o których nie ma informacji w istniejących branżowych.	

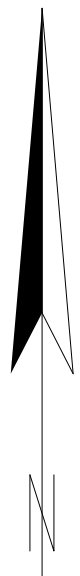

UWAGA:

Opisany na mapie do celów projektowych kolektor Ø500 w wyniku wizji bezpośredniej poprawiono na Ø 300. Operator uznaje kolektor jako czynny. Wywiad terenowy wykazał na chwilę obecną jego niedrożność.

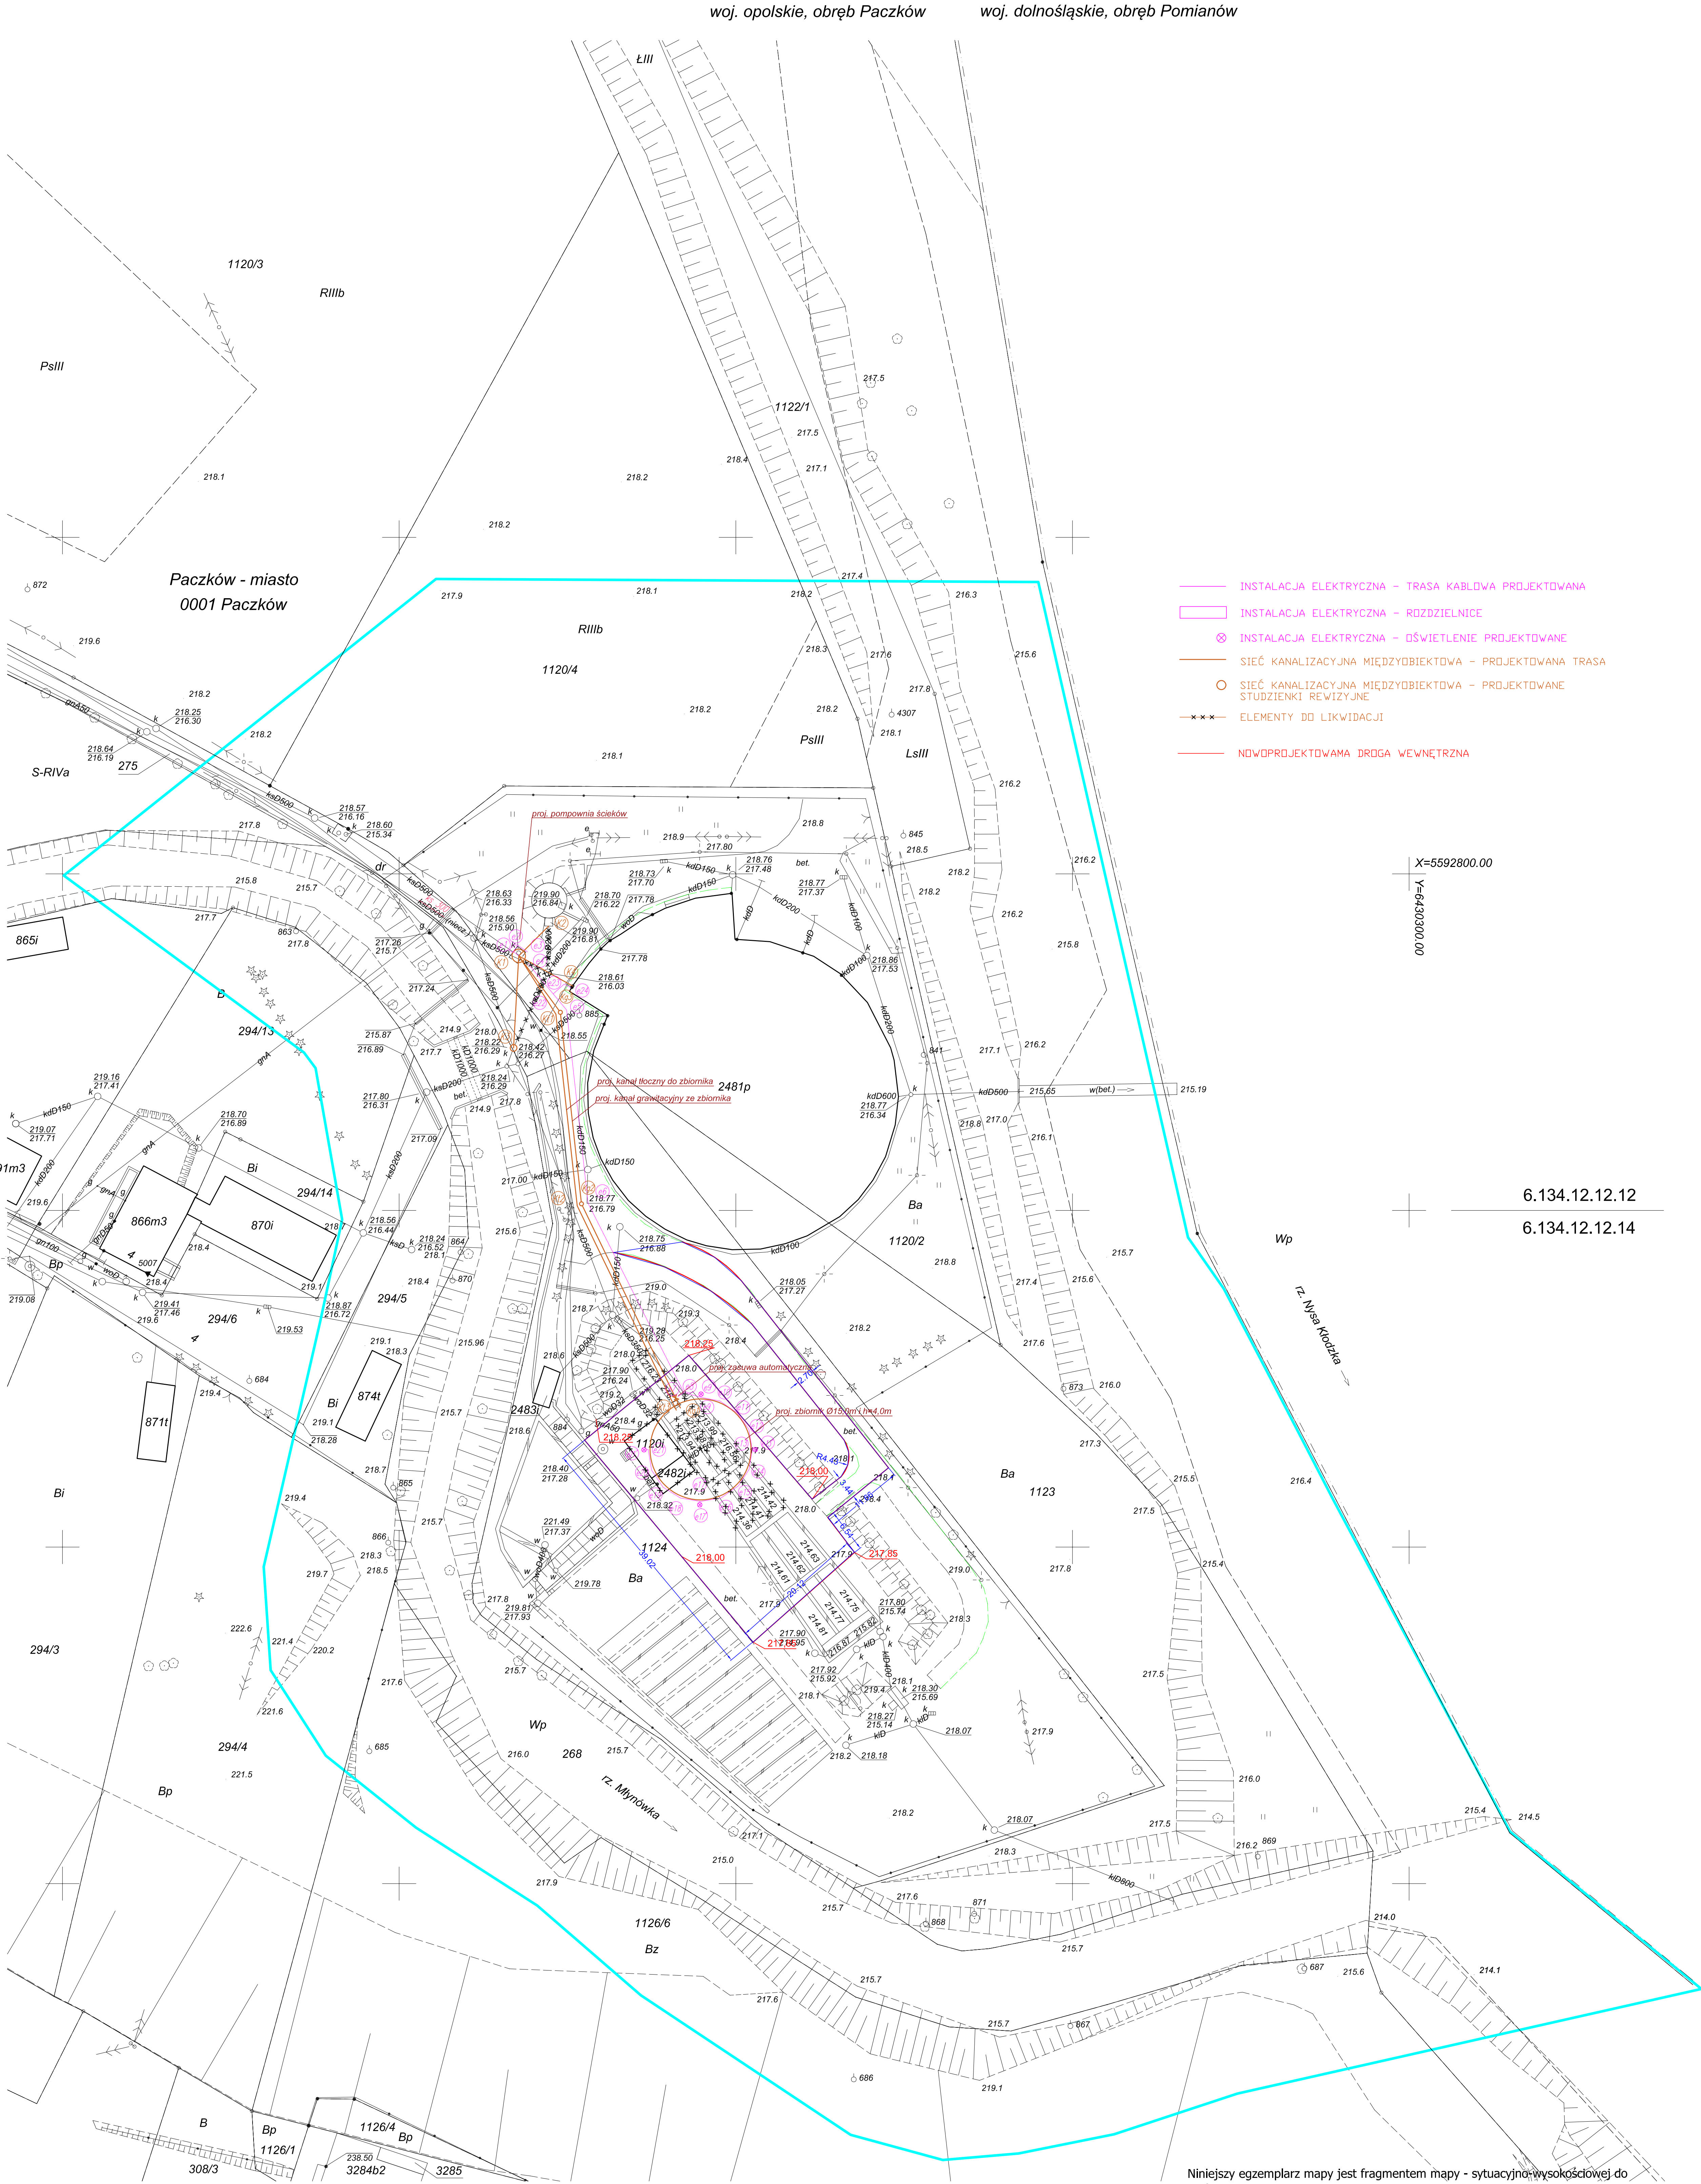

Niniejszy egzemplarz mapy jest fragmentem mapy - sytuacyjno-wysokościowej do celów projektowych w skali 1:500 zaewidencjonowanym w dniu 17.02.2015 pod nr P.1607.2015.371 w Starostwie Nyskim.
Za zgodność z oryginałem

Inwestor: Gmina Paczków, ul. Rynek 1, 48-370 Paczków				
Temat: Budowa zbiornika retencyjnego dla Oczyszczalni Ścieków w Paczkowie				
Projektant:	Imię i nazwisko	Data:	Podpis:	EKO-KOMPLEKS ul. Guzewska 14 95-030 Rzgów tel. 0-42 227 87 86 0-42 227 88 78
	mgr inż. Krzysztof Piasecki <i>upr. nr 31/87/WŁ</i>	04.15		
Skala:	Plan zagospodarowania terenu - drogi wewnętrzne			
1:500				
	Branża: Drogi	Stadium: projektowe PB		Rys. 1