



PRZEKRÓJ PIONOWY A-A
skala 1:100

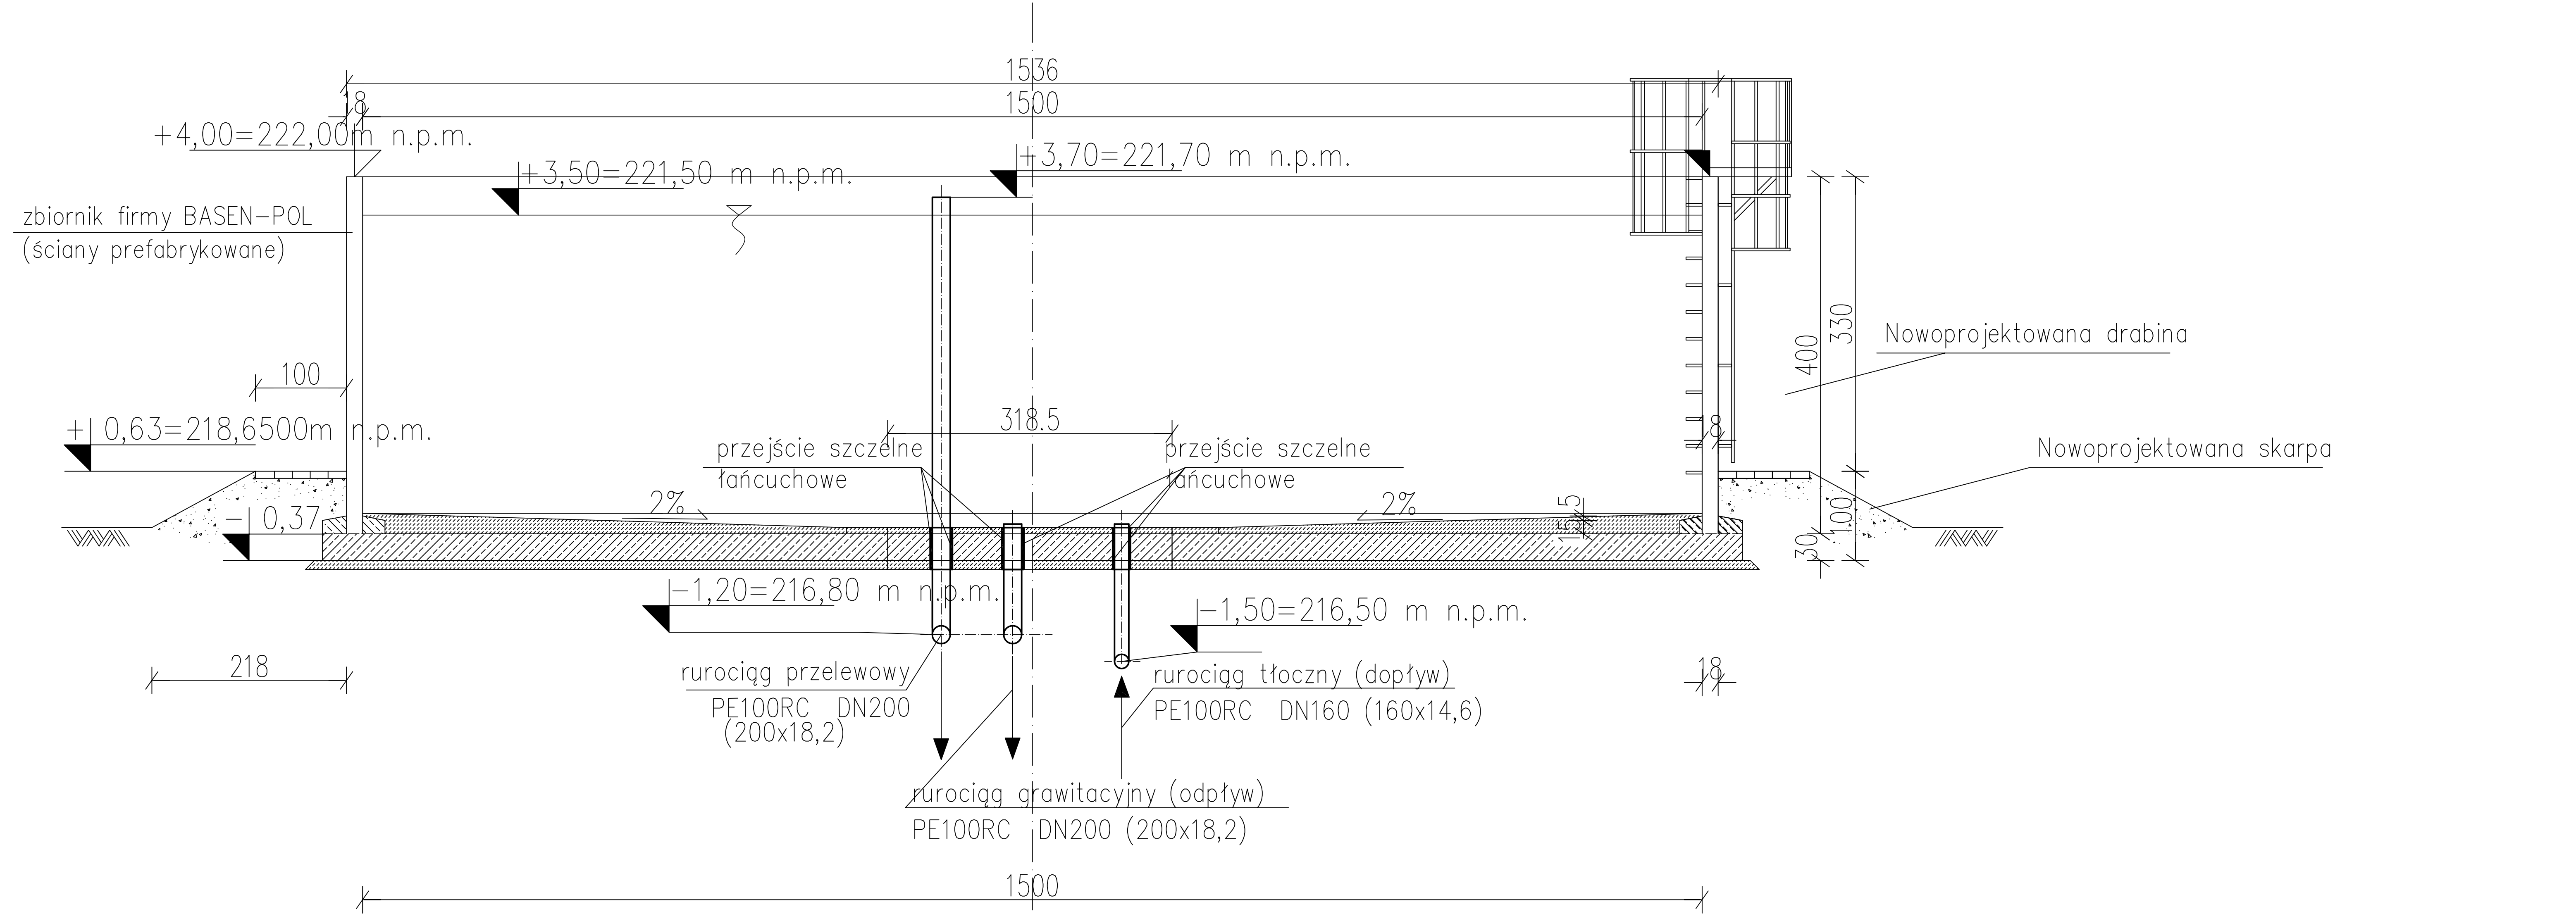

RZUT Z GÓRY

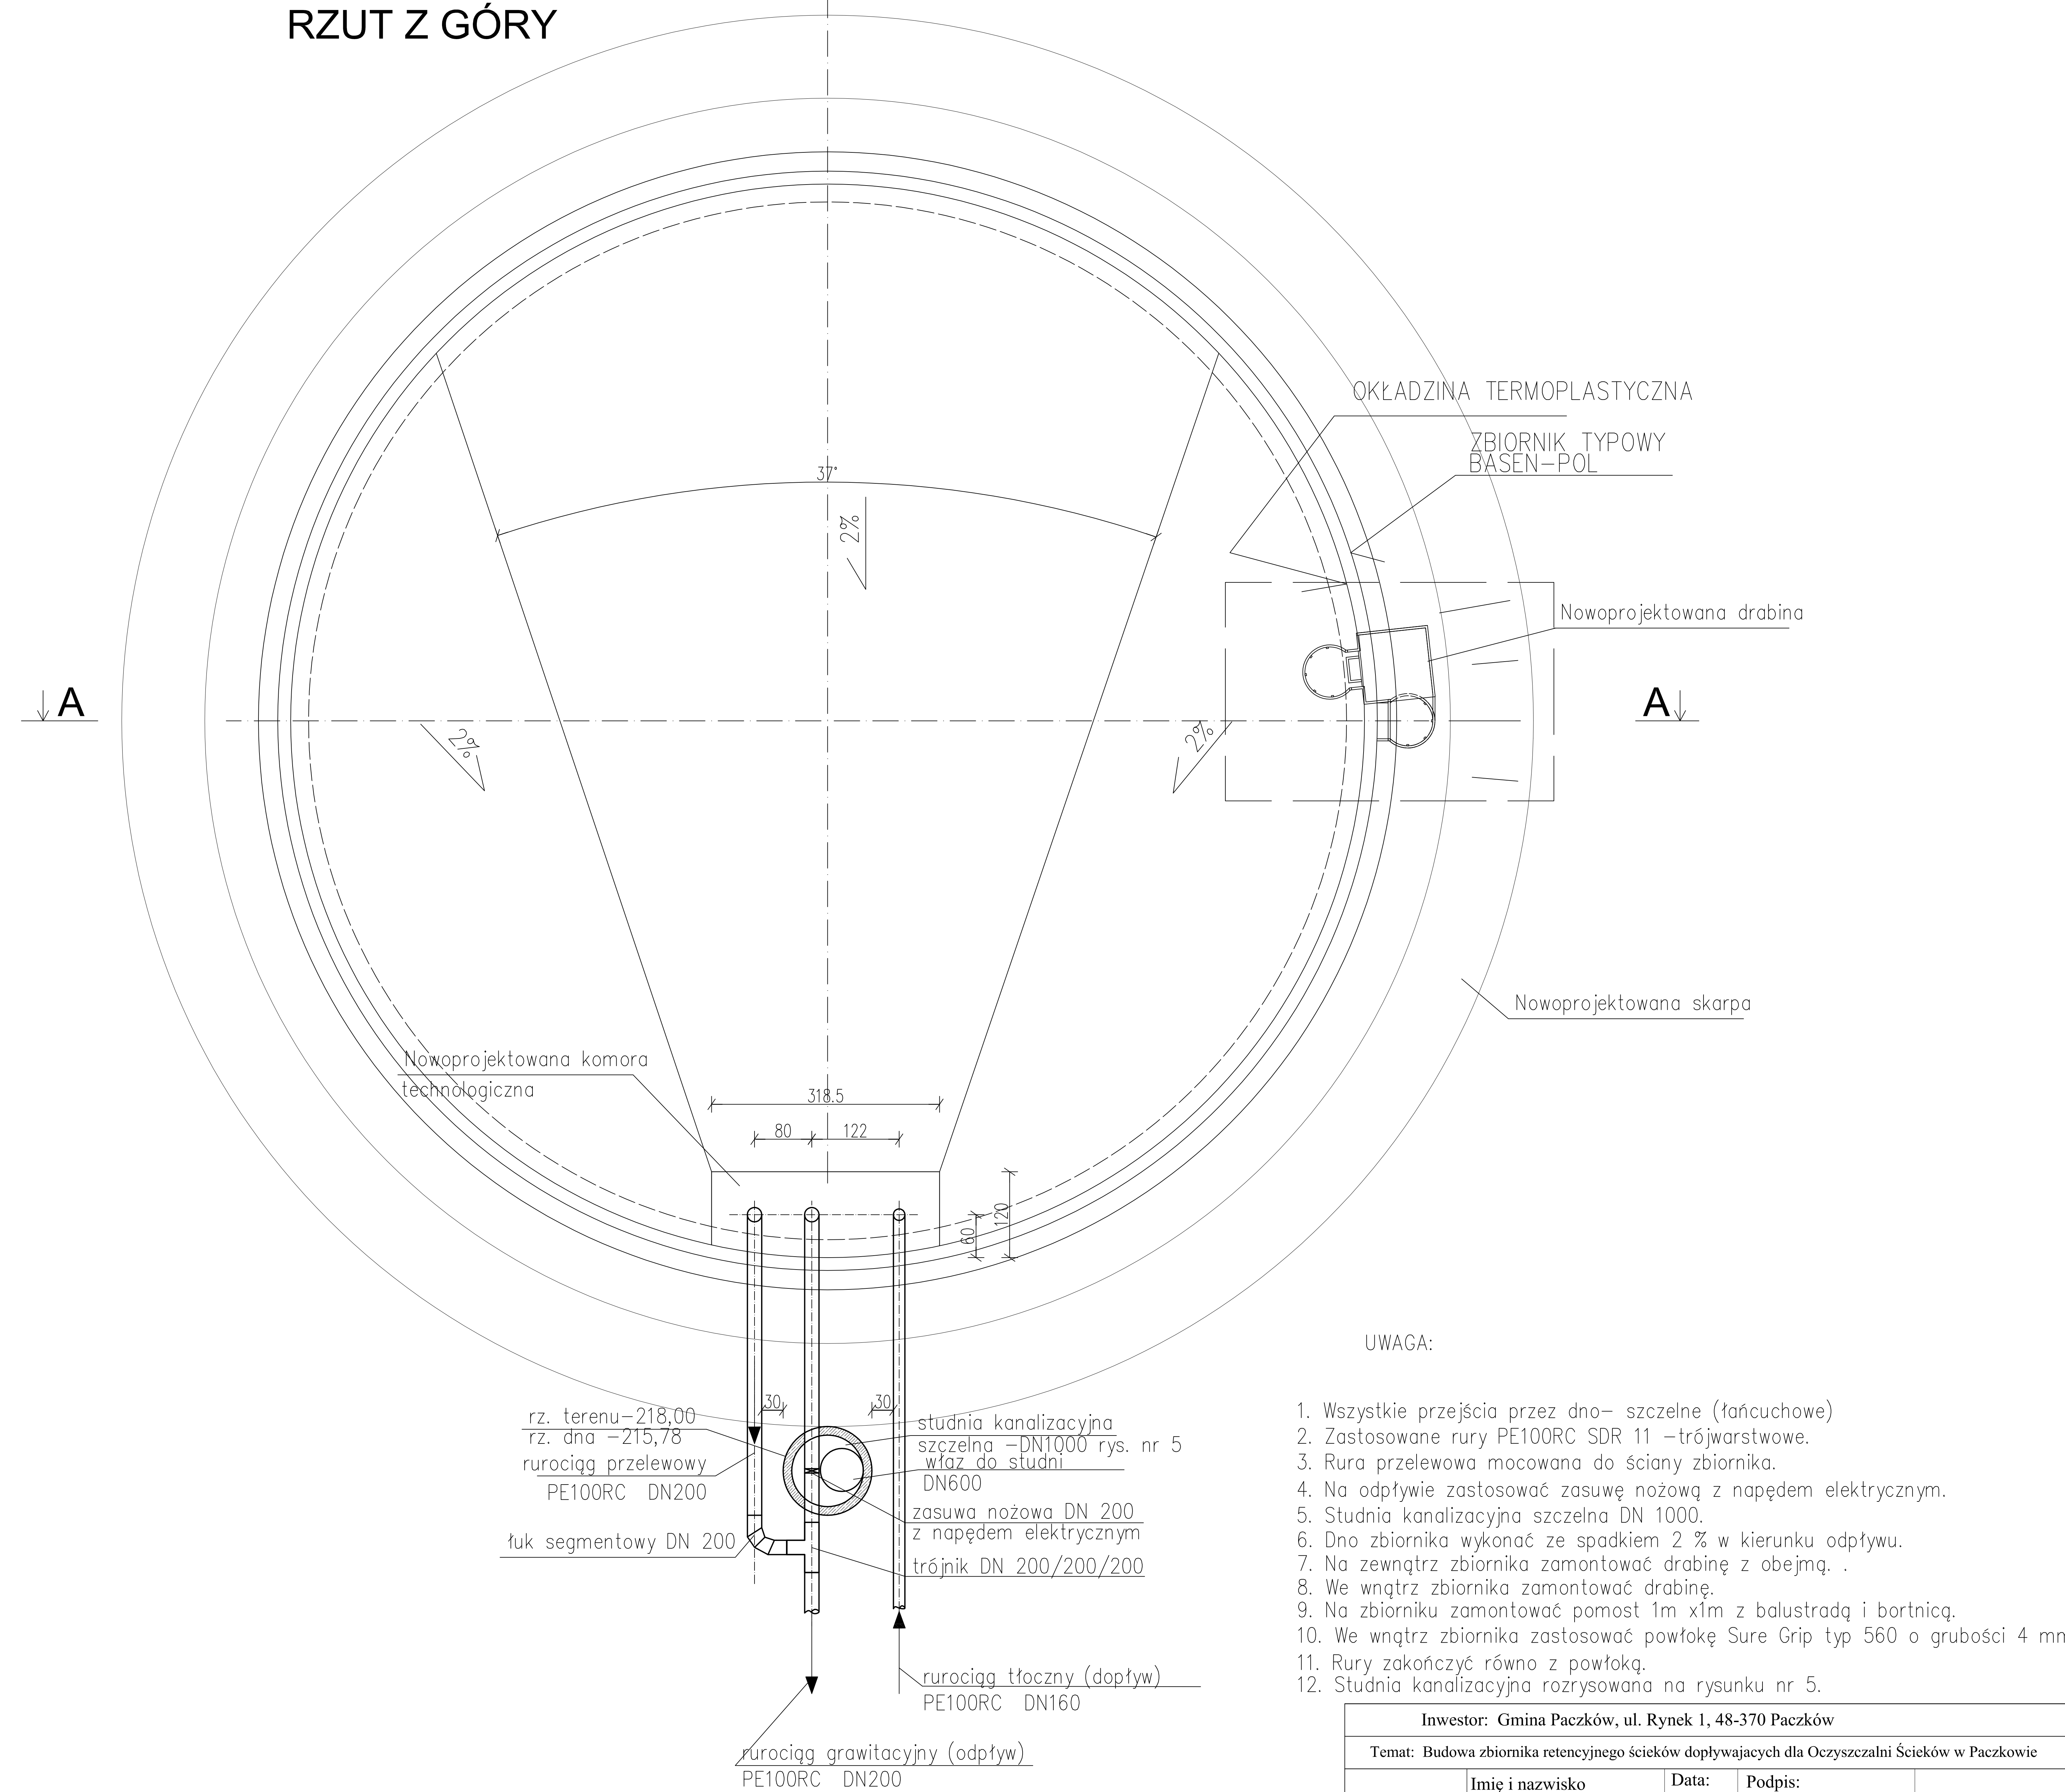

UWAGA:

1. Wszystkie przejścia przez dno – szczelne (łańcuchowe)
2. Zastosowane rury PE100RC SDR 11 – trójwarstwowe.
3. Rura przelewowa mocowana do ściany zbiornika.
4. Na odpływie zastosować zasuwę nożową z napędem elektrycznym.
5. Studnia kanalizacyjna szczelna DN 1000.
6. Dno zbiornika wykonać ze spadkiem 2 % w kierunku odpływu.
7. Na zewnątrz zbiornika zamontować drabinę z obejmą. .
8. We wnętrzu zbiornika zamontować drabinę.
9. Na zbiorniku zamontować pomost 1m x1m z balustradą i bortnicą.
10. We wnętrzu zbiornika zastosować powłokę Sure Grip typ 560 o grubości 4 mm.
11. Rury zakończyć równo z powłoką.
12. Studnia kanalizacyjna rozrysowana na rysunku nr 5.

Inwestor: Gmina Paczków, ul. Rynek 1, 48-370 Paczków				
Temat: Budowa zbiornika retencyjnego ścieków dopływających dla Oczyszczalni Ścieków w Paczkowie				
	Imię i nazwisko	Data:	Podpis:	EKO-KOMPLEKS ul. Guzewska 14 95-030 Rzgów tel. 0-42 227 87 86 0-42 227 88 78
Projektant:	mgr inż. Lech Siczek <i>upr. nr GP.II-460-11/76</i>	04.15		
Asystent Projektanta:	mgr inż. Anna Piwińska	04.15		
Sprawdzający:	mgr inż. Jerzy Przybiński <i>upr. nr 388/88/WŁ</i>	04.15		
Skala:	Zbiornik retencyjny			
1:50	Branża: Technologia	Stadium: projektowe PB		Rys. 3